

ЭН Свердловский кв. N 150


ПЛАН
помещения, находящегося в городе Перми

ул. Пушкина N 66

«Ремонтный отдел»

ЦОКОЛЬНЫЙ ЭТАЖ

— *лит N2*
— *лит N3*
— *СЦП*

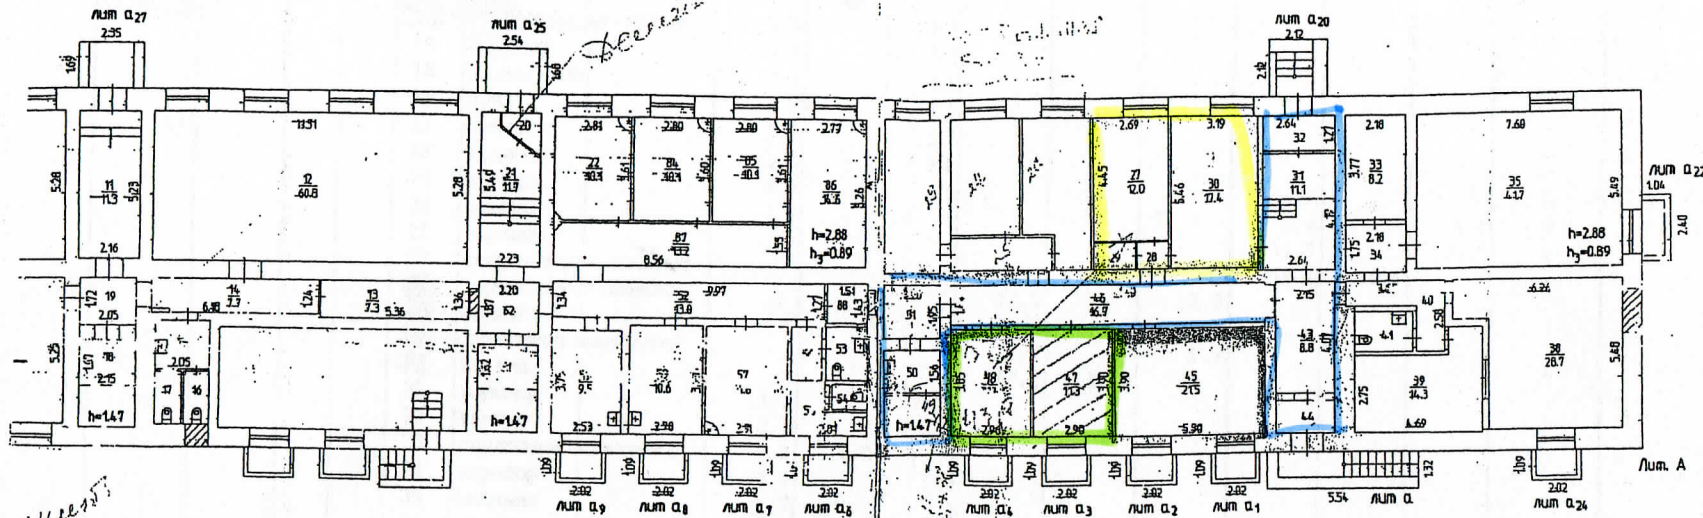

Реконструкция
 N пом.(литера): 1120,22,32,41,
 53,53,54,55,57,58,59,84,85,86,97
 23 09 2008 г.
 Исполнитель: Кутлина Е.В.



Ремонтный отдел (Основной)
 Ремонт в Промыш. (планах)
 ОВВ (безвозмездное намер.-ис)
 Агроагро
 Техническое
 СЦП

кварт. 10,12
 масштаб 1:200 14 09 2005 Исполнитель Галяутдинова З.М.
 почта 3-9,11,13-22,27-78,84-92 23 09 2008 Исполнитель Кутлина Е.В.

V. ЭКСПЛИКАЦИЯ НЕЖИЛОГО ПОМЕЩЕНИЯ.

Дата записи	Литера	Этаж	№ Пом.	№ по плану	Назначение помещений	Формула подсчета частей помещения	учрежденческая			торговая			леч. санитарная			Высота помещения по внутр. обм.	Самовольно возведенн. или пере-оборудов. площадь
							общая площадь	в т.ч.		общая площадь	в т.ч.		общая площадь	в т.ч.			
								полезн.	подсобн.		полезн.	подсобн.		полезн.	подсобн.		
23.09.08	A	цок.		3	кабинет	26.9	26.9										
				5	приемная	13.3	13.3										
				7	кабинет	35.6	35.6										
				8	тамбур	2.4											
14.09.05				9	коридор	12.7		2.4									
23.09.08				10	офис	60.2	60.2										
14.09.05				11	тамбур	11.3											
23.09.08				12	офис	60.8	60.8										
				13	офис	7.3		7.3									
				14	коридор	7.7		7.7									
				15	умывальник	3.6		3.6									
				16	туалет	1.9		1.9									
				17	туалет	1.9		1.9									
				18	кладовая	3.6		3.6									
				19	коридор	3.5		3.5									
				20	тамбур												
				21	коридор							1.4					
				22	стоматологич. кабинет							11.7		1.4			
				23	служебное помещение							10.1	10.1				
				24	коридор				12.0		12.0						
				25	служебное помещение				1.2		1.2						
				26	аптека				1.7		1.7						
				27	коридор	11.1		11.1	17.4	17.4							
				28	тамбур	3.4		3.4									
				29	служебное помещение	8.2	8.2										
				30	коридор	3.8		3.8									
				31	кабинет	41.7	41.7										
				32	кабинет	28.7	28.7										
				33	служебное помещение	14.3	14.3										
				34	коридор	4.7		4.7									
				35	сан. узел	2.6		2.6									
				36	коридор	8.8		8.8									
				37	тамбур	2.6		2.6									
				38	кабинет	21.5	21.5										
				39	коридор	16.7		16.7									
				40	кладовая												
				41	туалет	3.4		3.4	11.4	11.4							
				42	коридор	4.3		4.3									
				43	коридор												
				44	туалет							13.0	13.0				
				45	туалет							2.9	2.9				
				46	туалет							1.3	1.3				
				47	умывальник							3.8	3.8				
				48	коридор							2.1	2.1				