


Район Индустриальный кв. N 876

ПЛАН
помещения, находящегося в городе Перми
по ул. Мира N 93

ЦОКОЛЬНЫЙ ЭТАЖ

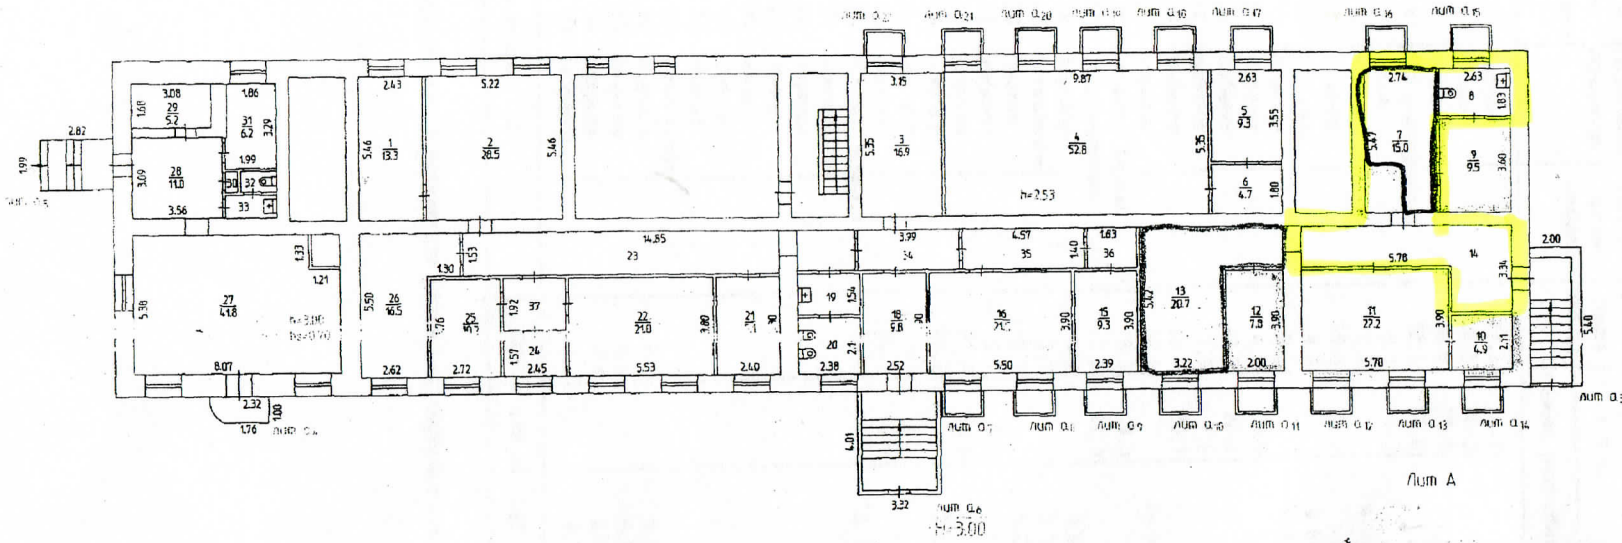

ЭКСПЛИКАЦИЯ

к поэтажному плану здания (строения),
расположенного в городе Перми
по ул. МИРА (БЕЛТАТОВО) дом № 93

Дата записи	Литера	Этаж	Пом.	№ по плану	Назначение помещений	форма подсчета частей помещений	учрежденческая			культурпросвет			высота помещений по антр. обмеру	Самовольно возведен или переоборудован площадь		
							общая площадь	в т.ч. полезн.	подсобн.	общая площадь	в т.ч. полезн.	подсобн.				
12.09.08	А			цок.	1	кабинет		13.3	13.3					2.53		
					2	кабинет		28.5	28.5							
					3	кабинет		16.9	16.9							
					4	зал операционный		52.8	52.8							
					5	касса		9.3	9.3							
					6	коридор		4.7		4.7						
					7	кабинет		15.0	15.0							
					8	сан. узел		4.8		4.8						
					9	коридор		9.5		9.5						
					10	кабинет		4.9	4.9							
					11	кабинет		22.2	22.2							
					12	кабинет		7.8	7.8							
					13	кабинет		20.7	20.7							
					14	коридор		16.5		16.5						
					15	комната охраны		9.3	9.3							
					16	диспетчерская		21.5	21.5							
					18	коридор		9.8		9.8						
					19	умывальник		3.7		3.7						
					20	туалет		5.2		5.2						
					21	кабинет		9.1	9.1							
					22	кабинет		21.0	21.0							
					23	коридор		22.1		22.1						
					24	каб. этаж		3.3	3.3							
					25	кабинет		10.2	10.2							
					26	бытовая комната		16.5		16.5						
					27	компьют. зал					41.8	41.8			11.0	3.00
					28	коридор					11.0					
					29	касса					5.2	5.2				
					30	шкаф					0.4		0.4			
					31	кабинет					6.2	6.2			0.4	
					32	туалет					1.1				1.1	
					33	умывальник					1.7				1.7	
					34	коридор										2.53
					35	коридор										
					36	коридор										
					37	коридор										
					Итого по цок. эт.							378.7	266.4		112.3	67.4

Площадь изменилась в результате установки перегородок в пом №24,34,35,36,37