


Район Свердловский кв. N 739

ПЛАН
помещения, находящегося в городе Перми
по ул. Героев Хасана/Соловьева N 16/1


ПОДВАЛ

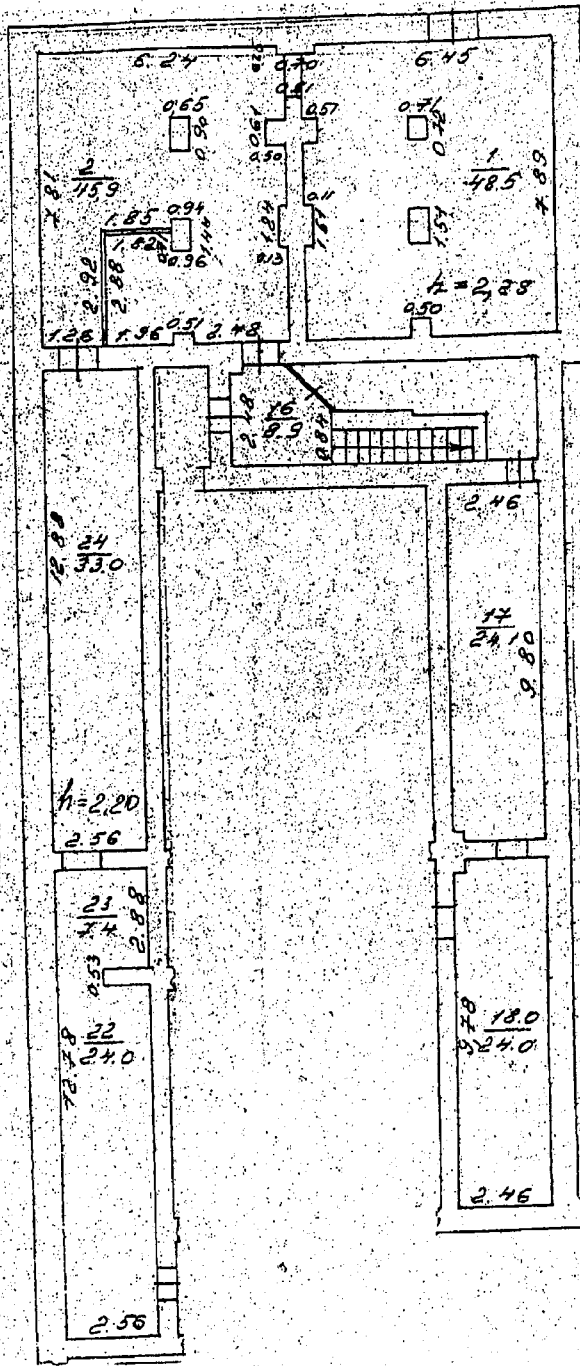

Лит. А

Реконструкция
N пом.(литера): 12,16,17,18,
22,23,24

Самовольная
перепланировка
пом. N 2

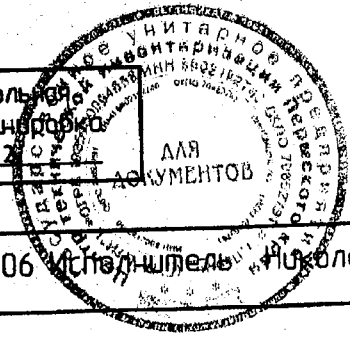

Масштаб 1:200 '24' 04 2006 Исполнитель Николаева М.А

V. Экспликация нежилого помещения.

Этаж	Номер помещения	Назначение помещений:	Торговая			Общая площадь	В т.ч.		Высота помещений по внутреннему обмеру	Самовольно возведенная или переоборудованная площадь
			Общая площадь	В т.ч.						
				Полезная площадь	вспомогательная					
			Общая площадь	Полезная площадь	вспомогательная					
подв.	1	Кладовая хранения товара	48,5	48,5				2,28		
	2	Кладовая хранения товара	45,9	45,9						
	16	Коридор	8,9		8,9			2,20		
	17	Кладовая хранения товара	24,1	24,1						
	18	Кладовая хранения товара	24,0	24,0						
	22	Кладовая хранения товара	24,0	24,0						
	23	Кладовая хранения товара	7,4	7,4						
	24	Кладовая хранения товара	33,0	33,0						
		Итого:	215,8	206,9	8,9					
Реконструкция подвальных помещений: из мест общего пользования №1,2,16; из помещений спецподвала № 17,18,22,23,24 в нежилые помещения										