


Район Свердловский кв. N

ПЛАН
помещения, находящегося в городе Перми
по ул. Гусарова N 5

1 ЭТАЖ

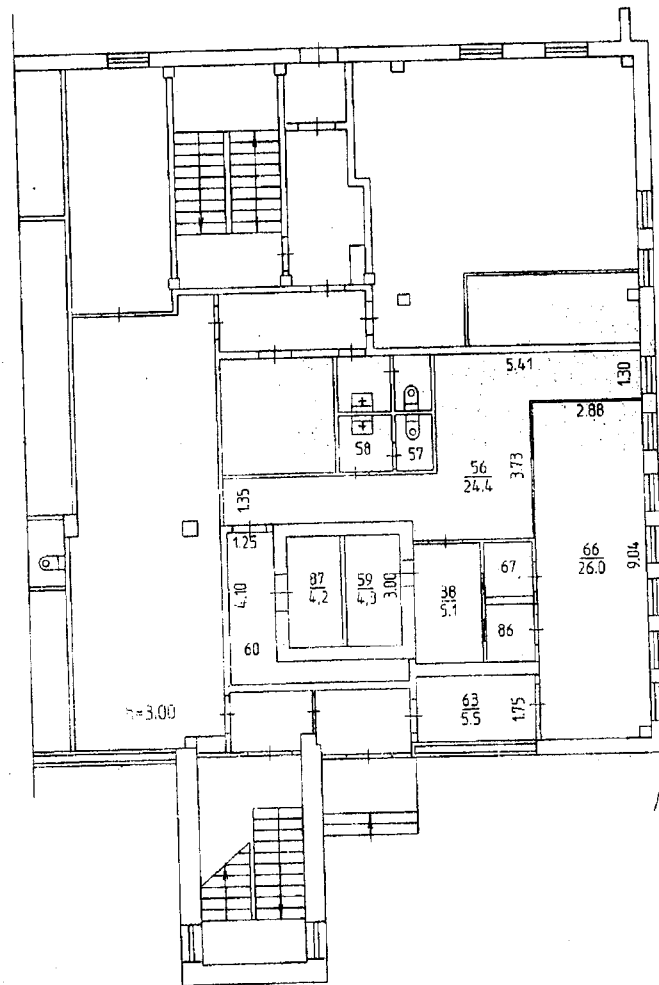

Лит А



Масштаб 1:200 '30' 11 2007 Исполнитель Фазлеева Л.В

V. Экспликация нежилого помещения.

Литера по плану	Этаж	Номер помещения	Назначение помещений:	учрежденческая			Общая площадь	В т.ч.		Высота помещений по внутреннему обмеру	Самовольно возведенная или переоборудованная площадь	Примечания	
				Общая площадь	В т.ч.			Общая площадь	В т.ч.				
					основная	вспомогательная			основная				вспомогательная
A	I	38	касса	5,1	5,1				3,00				
		56	зал операционный	24,4	24,4								
		57	туалет	1,7		1,7							
		58	умывальник	2,6		2,6							
		59	хранильце	4,3	4,3								
		60	коридор	9,7		9,7							
		63	коридор	5,5		5,5							
		66	зал	26,0	26,0								
		67	касса	1,8	1,8								
		86	касса	1,9	1,9								
		87	подсобное помещение	4,2		4,2							
			Итого :	87,2	63,5	23,7							

Электричество

22

87.2