


46

Район Свердловский кв. N 881

П Л А Н

Строения, находящегося в городе Перми
по ул. Козьмы Минина N 12

I ЭТАЖ

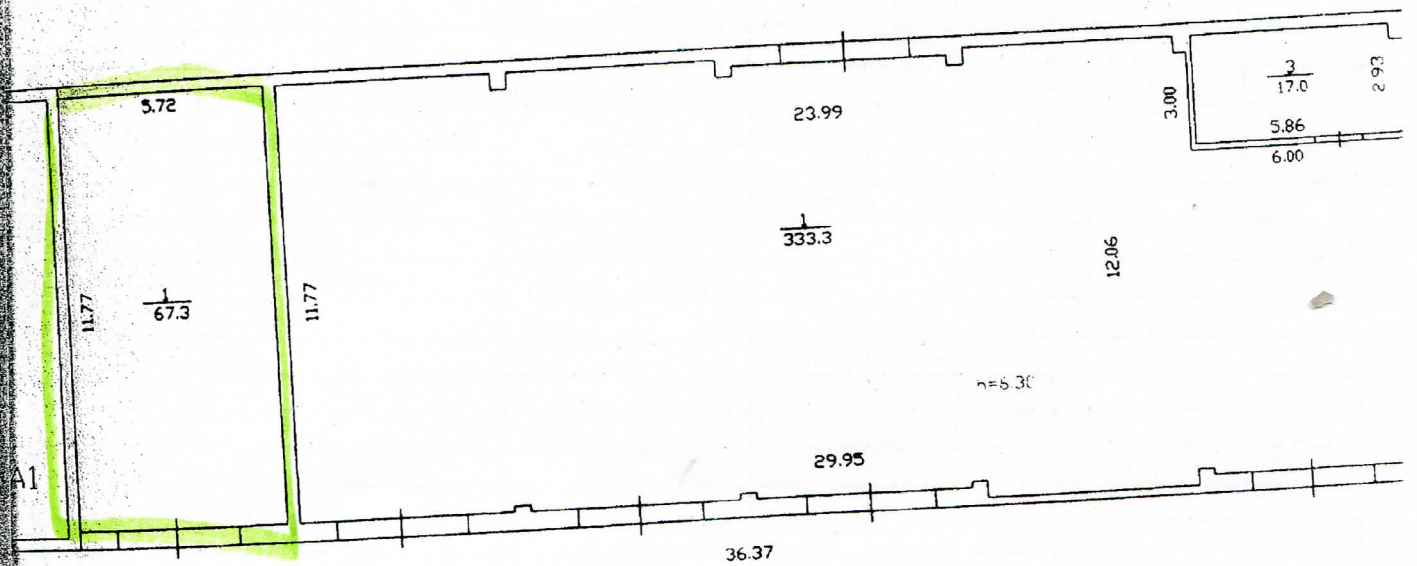

5.2.1.

Лит Б
H=6.71



Масштаб	1:200	16 НОЯБРЯ 2007	г. Исполнитель С.А.
		20	г. Исполнитель
		20	г. Исполнитель

Экспликация
к поэтажному плану нежилого здания (строения) расположенного в городе Перми
по ул. Козьмы Минина № 12

Литера по плану	Этаж	Номер помещения	Назначение помещений:	Гараж			Общая площадь	В т.ч.		Высота помещений по внутреннему обмеру	Площадь помещений общего пользования	Примечания
				Общая площадь	основная	вспомогательная		основная	вспомогательная			
16.11.2007г.												
Б	1	1	Гараж	67,3	67,3					6,30		
		2	Гараж	333,3	333,3							
		3	Венткамера	17,0		17,0				2,50		
Итого				417,6	400,6	17,0						