


Район Свердловский кв. № _____


КОПИЯ

СТРОИТЕЛЬНЫЙ УЧЕТНО-ПРОЕКТИРОВАТЕЛЬСКИЙ ЦЕНТР
 по ул. Салдатова № 5

I ЭТАЖ

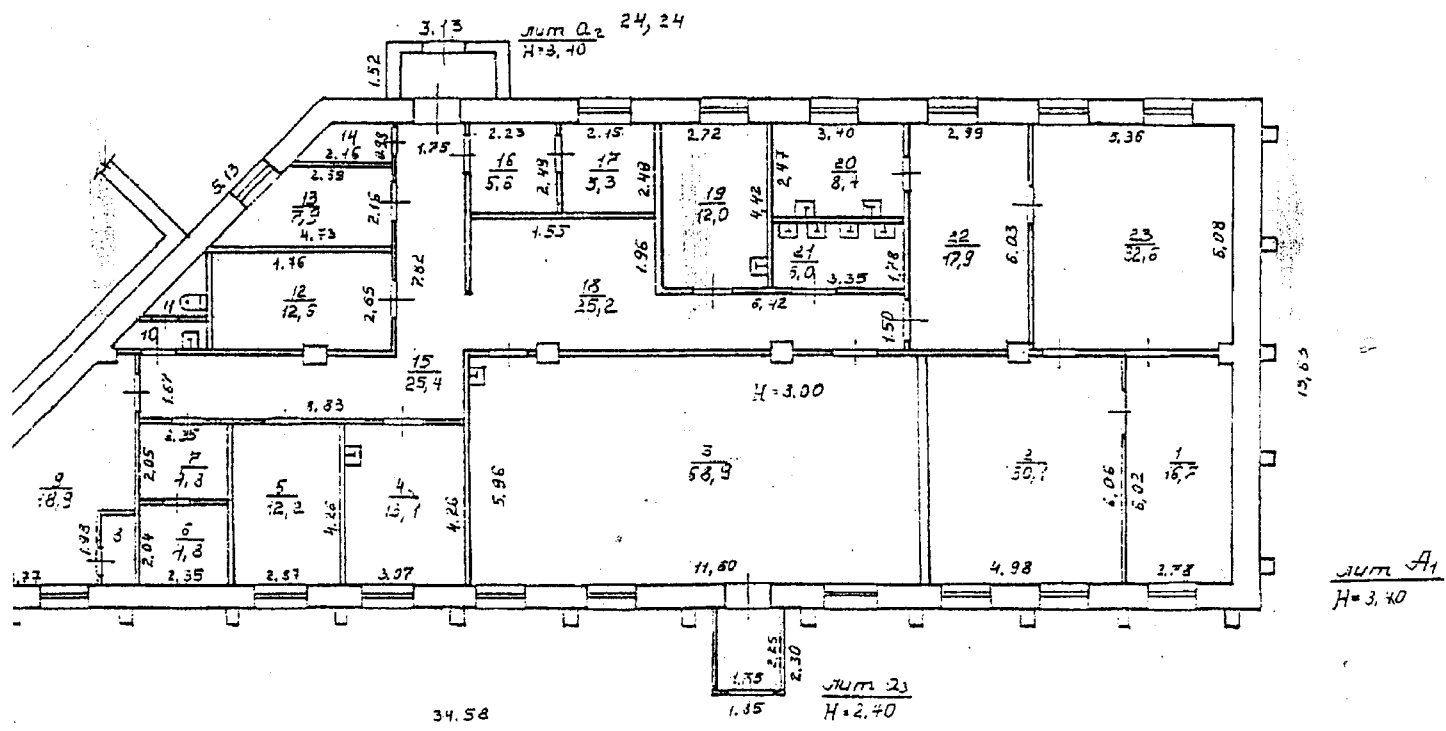

Самозольная
 перепланировка
 пом. 3, 16, 17, 19

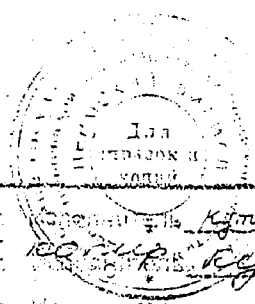

Масштаб 1:200	24	2003	Копия № Катлина Е.В.
№ 29	Салдатова 5	Копия № Катлина Е.В.	
"	"	20	Исполнитель
"	"	20	Исполнитель
"	"	20	Исполнитель
"	"	20	Исполнитель

ЭКСПЛИКАЦИЯ

к поэтажному плану здания (строения),
расположенному в городе (другом поселении) *Перми*
по ул. (пер.) *Солдатова* дом № 5

Дата записи	Литера по плану	Этажи	Номер помещения	Назначение помещений	Обществ. пит.						Высота помещений по внутреннему обмеру
					общая площадь	в том числе		общая площадь	в том числе		
						полезная площадь	подсобная		полезная площадь	подсобная	
01.04. 2003г.	A1	I	1	цех	16,7	16,7					3
			2	цех	30,1	30,1					
			3	торговый зал	68,9	68,9					
			4	цех	13,1	13,1					
			5	раздевалка	12,2		12,2				
			6	венткамера	4,8		4,8				
			7	венткамера	4,8		4,8				
			8	душевая	1,5		1,5				
			9	кабинет	18,9	18,9					
			10	умывальник	1,6		1,6				
			11	туалет	1,4		1,4				
			12	материальн. кладовая	12,6	12,6					
			13	кабинет	7,9	7,9					
			14	эл. щитовая	1,9		1,9				
			15	коридор	25,4		25,4				
			16	материальн. кладовая	5,6	5,6					
			17	материальн. кладовая	5,3	5,3					
			18	коридор	25,2		25,2				
			19	бытов. Помещение	12,0		12,0				
			20	моечная	8,4	8,4					
			21	моечная	6,0	6,0					
			22	цех	17,9	17,9					
			23	цех	32,6	32,6					
				Итого:	334,8	244,0	90,9				