


КАДАСТРОВЫЙ ПАСПОРТ
помещения
(выписка из государственного кадастра недвижимости)

КП.2

Лист №	2	Всего листов	2
"07" сентября 2016 г. № 5900/201/16-665238			
Кадастровый номер	59:01:4311072:1031		

План расположения помещения на этаже Подвал № -

Индустриальный, 6
66,6 м²

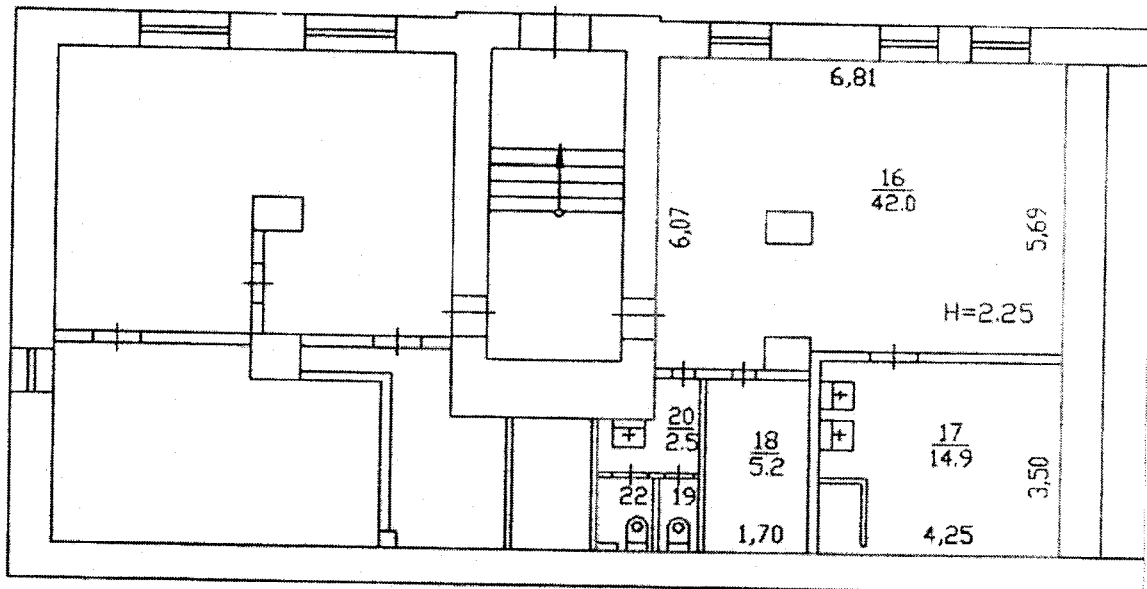

Масштаб 1:126

Инженер II категории (полное наименование должности)	<i>Гильмуллина</i> (подпись)	Г. А. Гильмуллина (инициалы, фамилия)
---	---------------------------------	--

М.П.