


**КАДАСТРОВЫЙ ПАСПОРТ**  
 помещения  
 (выписка из государственного кадастра недвижимости)

КП.2

Лист №	2	Всего листов:	2
"07" сентября 2016 г. № 5900/201/16-665239			
Кадастровый номер:	59:01:4311072:1030		

План расположения помещения на этаже Подвал № -:

*1 в подвале ул. Сургутская, 6  
62,7 кв.м*

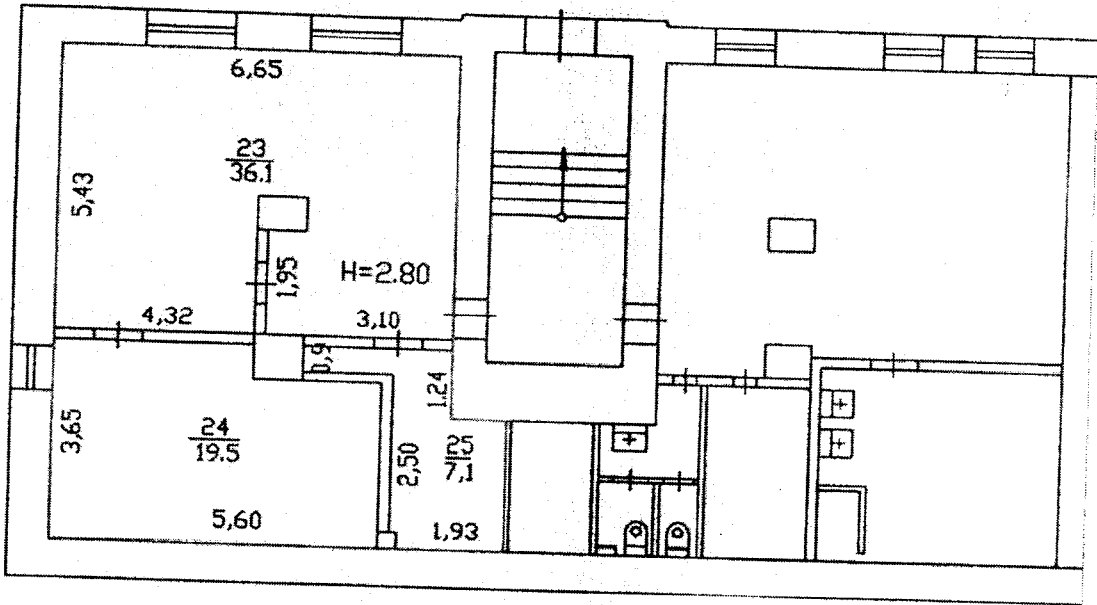

Масштаб 1: 122

Инженер II категории <small>(полное наименование должности)</small>	<i>[Signature]</i> <small>(подпись)</small>	Г. А. Гильмуллина <small>(инициалы, фамилия)</small>
--	--	---

М.П.