


Район Свердловский кв. N       

**ПЛАН**

помещения, находящегося в городе Перми  
по ул. Комсомольский проспект и Соловьева N 77/7

ПОДВАЛ

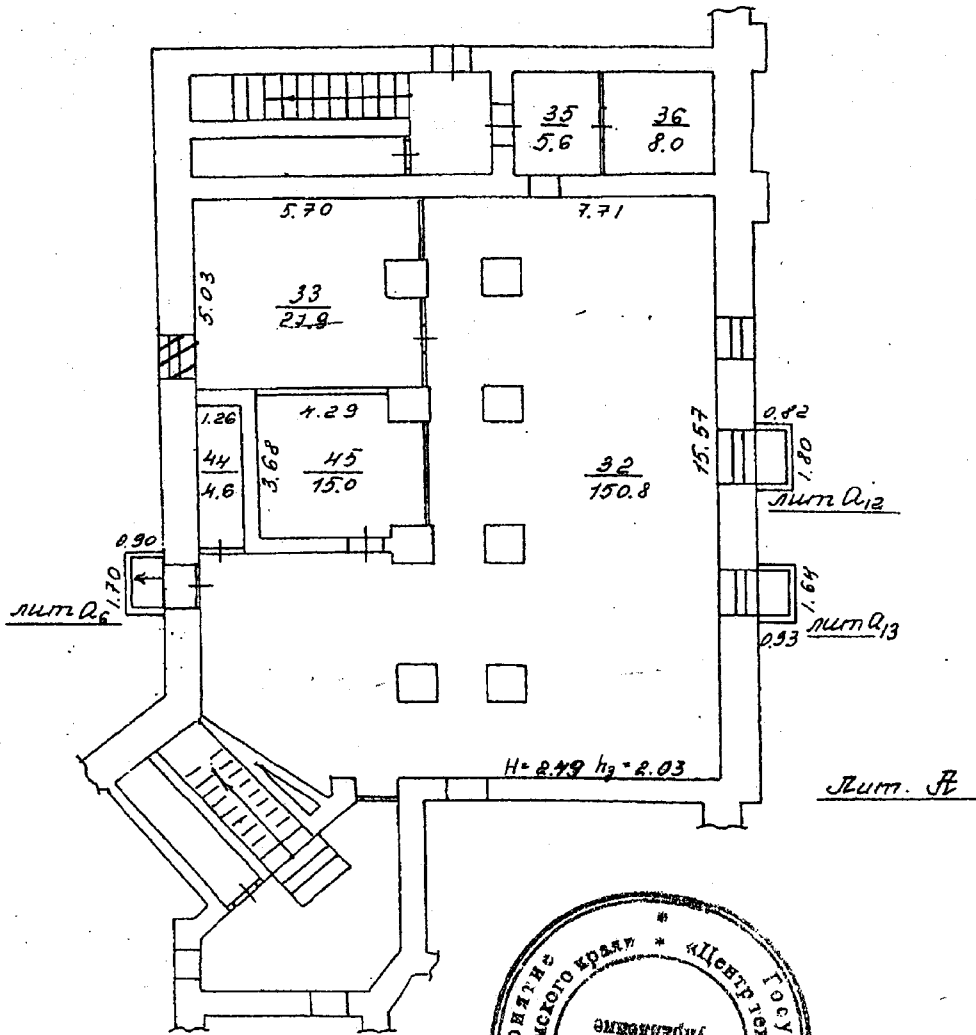

Масштаб 1:200 "08" 12 2007 Исполнитель Малухина Н.И.

V. ЭКСПЛИКАЦИЯ НЕЖИЛОГО ПОМЕЩЕНИЯ.

Литера по плану	Этаж	Номер помещения	Назначение помещений:	прочая			Общая площадь	В т.ч.		Высота помещений по внутреннему обмеру	Самовольно возведенная или переоборудованная площадь	Примечания
				Общая площадь	В т.ч.							
					Основная	вспомогательная						
A	Под.	32	Помещение	150,8		150,8			2,49			
		33	Помещение	27,9		27,9						
		35	Помещение	5,6		5,6						
		36	Помещение	8,0		8,0						
		44	Помещение	4,6		4,6						
		45	Помещение	15,0		15,0						
			Итого	211,9		211,9						
Заложение проема в помещении № 33.												