


Район Мотовилихинский кв. N 1002

ПЛАН
помещения, находящегося в городе Перми
по ул. Крупской N 42


1 ЭТАЖ

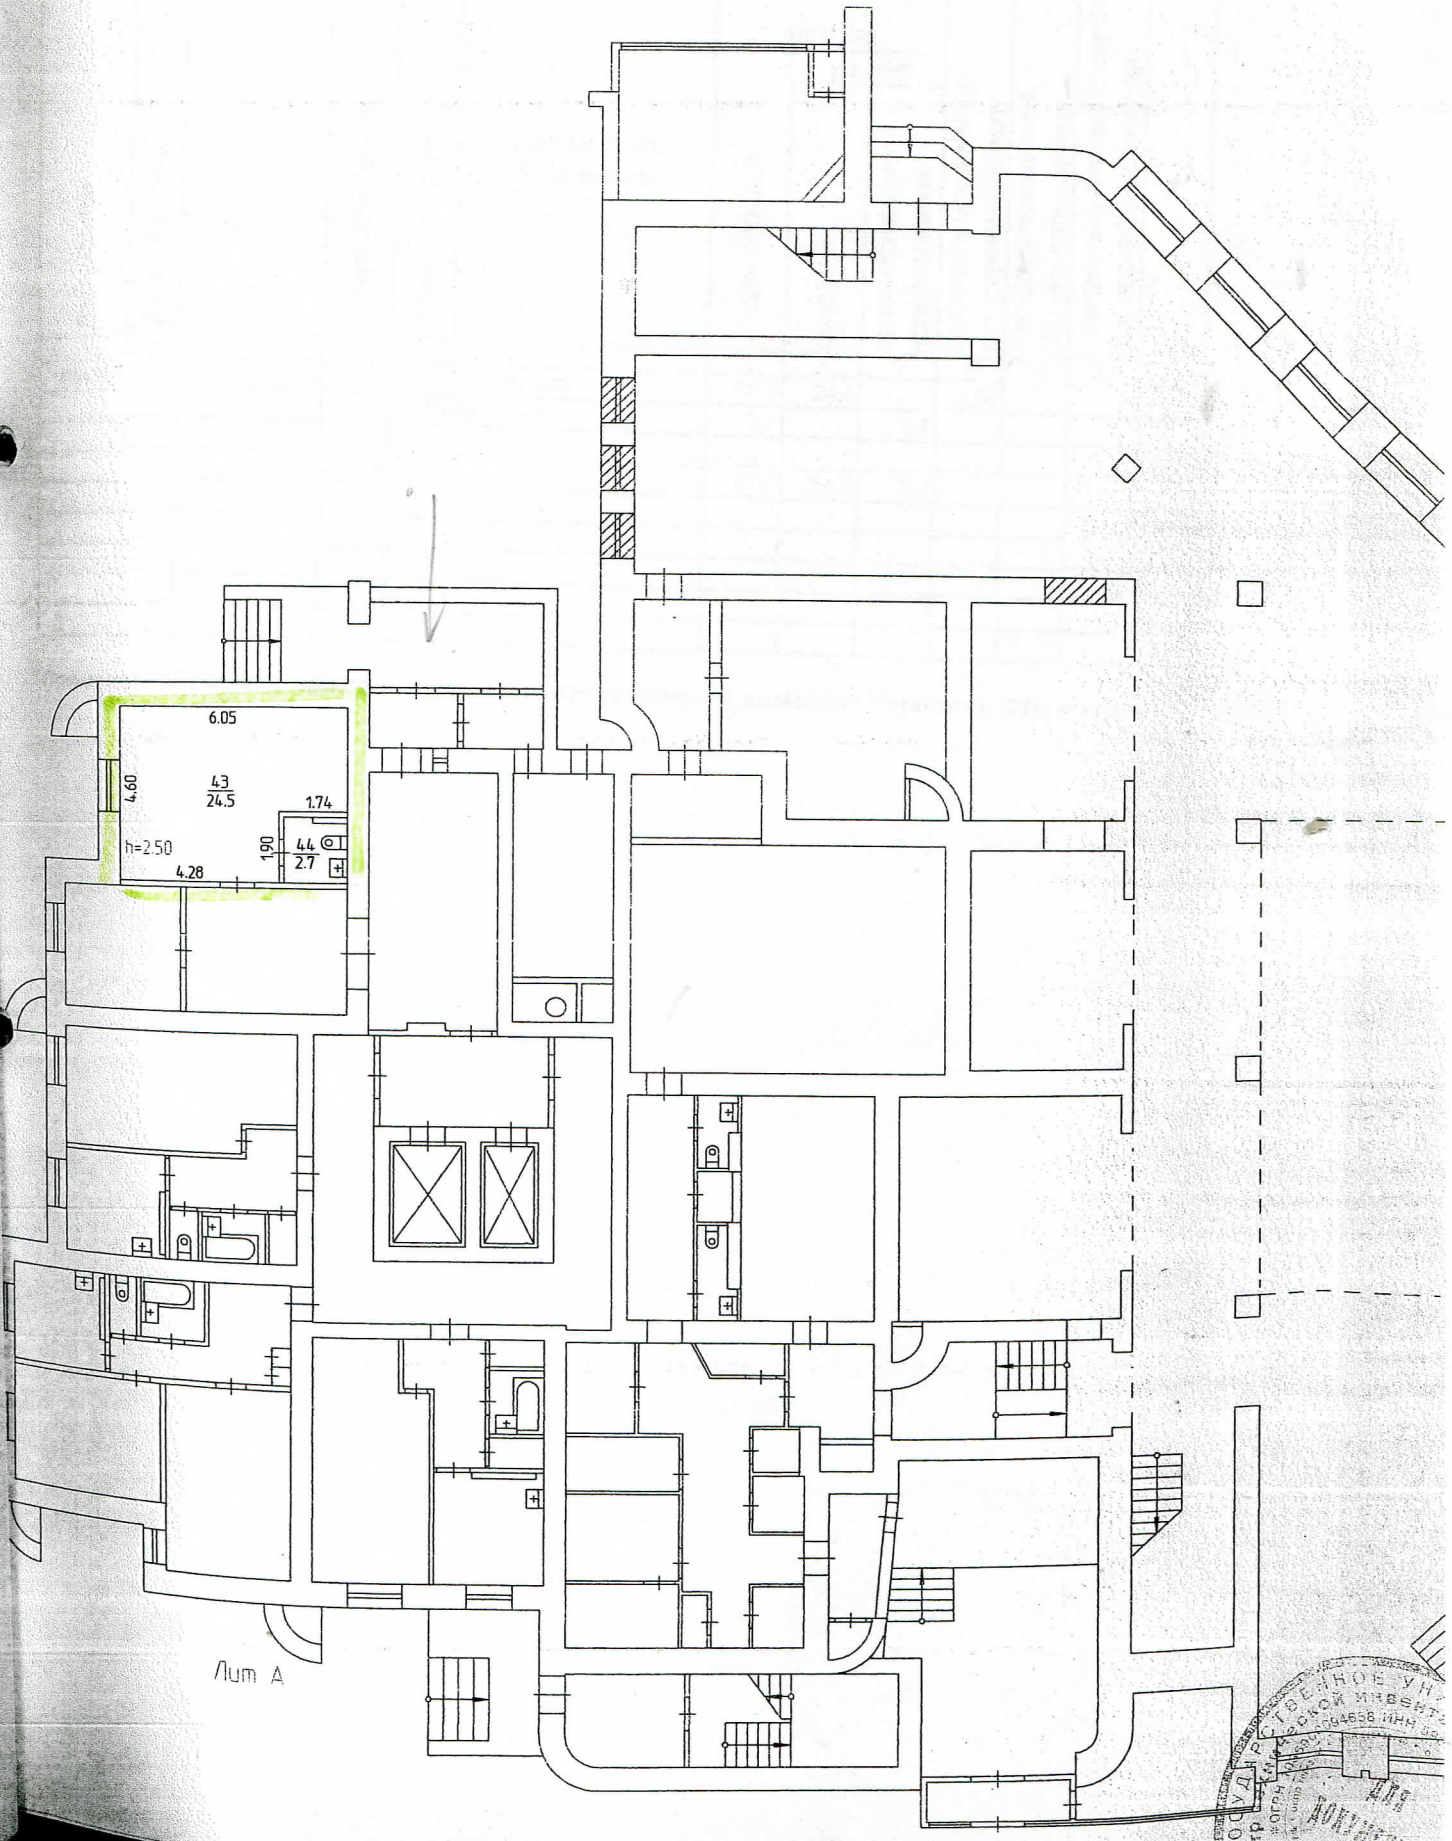

V. Экспликация нежилого помещения
 расположенного в городе Перми по ул. Крупской, дом № 42

1 Дата записи	2 Литер по плану	3 Этаж	4 Номер помещения	5 Номер на плане	6 Назначение помещений	прочая			10 Высота помещения по внутреннему обмеру	11 Площадь помещения общего пользования	12 Самовольно переустроенная или перепланированная	13
						7 общая площадь	из нее					
							8 основная	9 вспомогательного использования				
18.04.2013	A		1	43	лифтерная	24,5	24,5		2,50			
				44	сан.узел	2,7		2,7				
Итого:						27,2	24,5	2,7				

Примечание: Площадь изменилась в результате уточнения размеров. Установка СТО в пом. 44

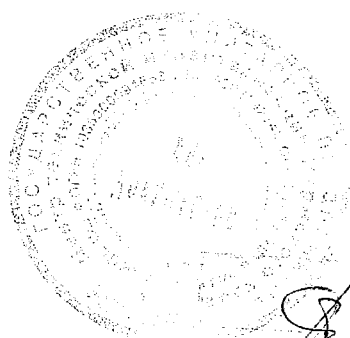

2
8