
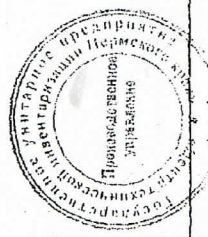


Район Индустриальный кв. N 876  
 ПЛАН  
 помещения, находящегося в городе Перми  
 по ул. Мира N 93

ЦОКОЛЬНЫЙ ЭТАЖ

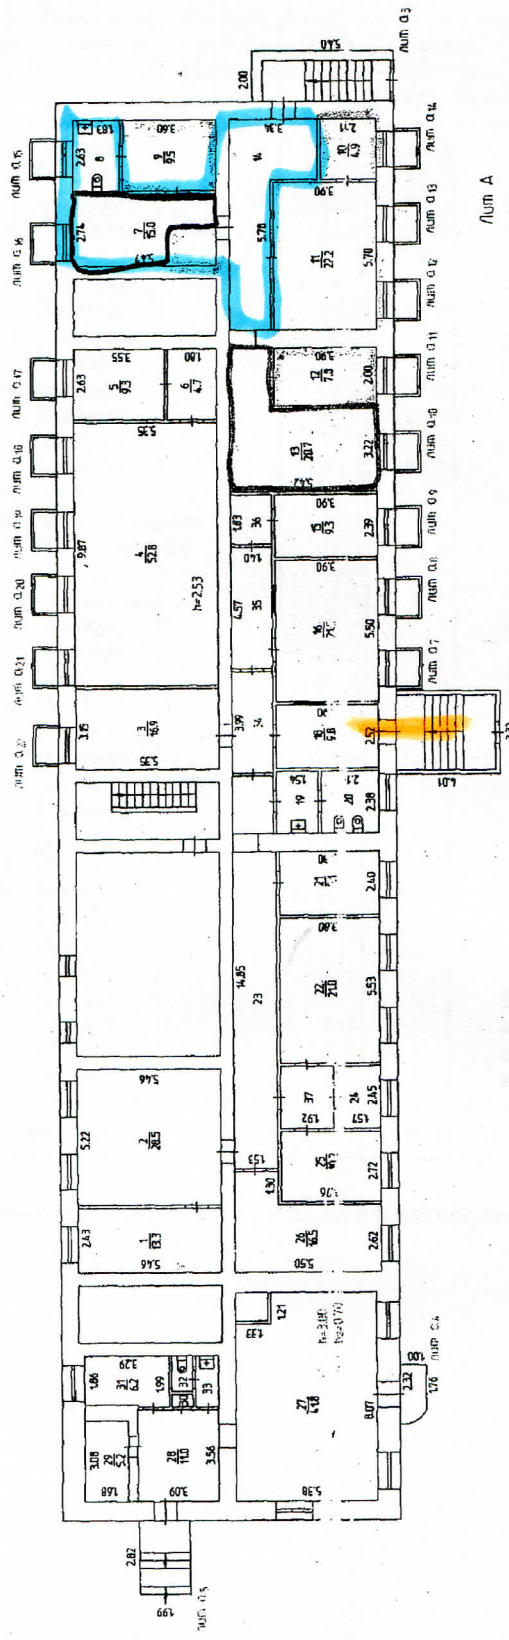

Москва 1200 12.09.2008 Исполнитель Фазлеева

ЭКСПЛИКАЦИЯ  
к поэтажному плану здания (строения),  
расположенного в городе Перми  
по ул. МИРА (БАЛАТОВО) дом № 93

Дата записи	Литера	Этаж	№ Пом.	№ по плану	Назначение помещений	Формула подсчета частей помещения	учрежденческая			культпросвет			Высота помещения по внутр. обмеру	Самовольно возведены или переоборудов. площадь
							общая площадь	в т.ч.		общая площадь	в т.ч.			
								полезн.	подсобн.		полезн.	подсобн.		
12.09.08	А	цок.		1	кабинет	13.3	13.3					2.53		
				2	кабинет	28.5	28.5							
				3	кабинет	16.9	16.9							
				4	зал операционный	52.8	52.8							
				5	касса	9.3	9.3							
				6	коридор	4.7		4.7						
				7	кабинет	15.0	15.0							
				8	сан. узел	4.8		4.8						
				9	коридор	9.5		9.5						
				10	кабинет	4.9	4.9							
				11	кабинет	22.2	22.2							
				12	кабинет	7.8	7.8							
				13	кабинет	20.7	20.7							
				14	коридор	16.5		16.5						
				15	комната охраны	9.3	9.3							
				16	диспетчерская	21.5	21.5							
				18	коридор	9.8		9.8						
				19	умывальник	3.7		3.7						
				20	туалет	5.2		5.2						
				21	кабинет	9.1	9.1							
				22	кабинет	21.0	21.0							
				23	коридор	22.1		22.1						
				24	кабинет	3.3	3.3							
				25	кабинет	10.2	10.2							
				26	бытовая комната	16.5		16.5						
				27	компьют. зал				41.8	41.8		3.00		
				28	коридор				11.0		11.0			
				29	касса				5.2	5.2				
				30	шкаф				0.4		0.4			
				31	кабинет				6.2	6.2				
				32	туалет				1.1		1.1			
				33	умывальник				1.7		1.7			
				34	коридор	5.7		5.7				2.53		
				35	коридор	6.5		6.5						
				36	коридор	2.6		2.6						
				37	коридор	4.7		4.7						
Итого по цок. эт.							378.7	266.4	112.3	67.4	53.2	14.2		

Площадь изменилась в результате установки перегородок в пом №24,34,35,36,37-