

41/3001/2015-16421

08.12

филиал федерального государственного бюджетного учреждения "Федеральная кадастровая палата
Федеральной службы государственной регистрации, кадастра и картографии" по Пермскому краю

(полное наименование органа кадастрового учета)

КП.1

КАДАСТРОВЫЙ ПАСПОРТ

помещения

(выписка из государственного кадастра недвижимости)


Лист №	1	Всего листов:	2
--------	---	---------------	---

"17" декабря 2015 г. № 5900/201/15-1147740	
Кадастровый номер:	59:01:4413652:5246
Номер кадастрового квартала:	59:01:4413652
Предыдущие номера:	59:01:4413653:215, 59:01:4413652:4789
Дата внесения номера в государственный кадастр недвижимости:	16.12.2015

Описание помещения:

1	Кадастровый номер здания (сооружения), в котором расположено помещение:	59:01:4413652:67
2	Этаж (этажи), на котором (которых) расположено помещение:	Этаж № 1
3	Площадь помещения:	103,6
4	Адрес (описание местоположения):	Пермский край, г. Пермь, Свердловский район, ул. Героев Хасана, д. 149/3
5	Назначение:	Нежилое (жилое, нежилое)
6	Вид жилого помещения:	— (комната, квартира)
7	Кадастровый номер квартиры, в которой расположена комната:	—
8	Кадастровая стоимость (руб.):	335745.84
9	Сведения о правах: —	
10	Особые отметки: —	
11	Сведения о включении в реестр объектов культурного наследия: —	
12	Сведения о кадастровых инженерах: Печенкина Елена Юрьевна, 59-13-822, ГУП "ЦТИ", 04.12.2015 г.	
13	Дополнительные сведения:	
	13.1	Кадастровые номера объектов недвижимости, образованных с объектом недвижимости 59:01:4413652:5245
	13.2	Кадастровые номера объектов недвижимости, образованных из объекта недвижимости —
13.3	Кадастровые номера объектов, подлежащих снятию с кадастрового учета 59:01:4413652:4789, 59:01:4413653:215	
14	Характер сведений государственного кадастра недвижимости (статус записи о помещении): Сведения об объекте недвижимости имеют статус временные. Дата истечения временного характера сведений об объекте недвижимого имущества - 17.12.2020.	


Начальник отдела (полное наименование должности)	Е. А. Петрова (инициалы, фамилия)
---	--------------------------------------

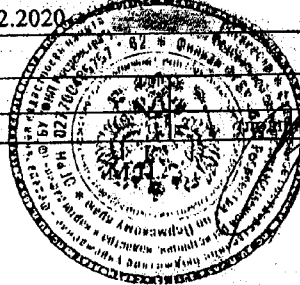

КАДАСТРОВЫЙ ПАСПОРТ
 помещения
 (выписка из государственного кадастра недвижимости)

Лист №	2	Всего листов:	2
"17" декабря 2015 г. № 5900/201/15-1147740			
Кадастровый номер:	59:01:4413652:5246		

План расположения помещения на этаже Этаж № 1:

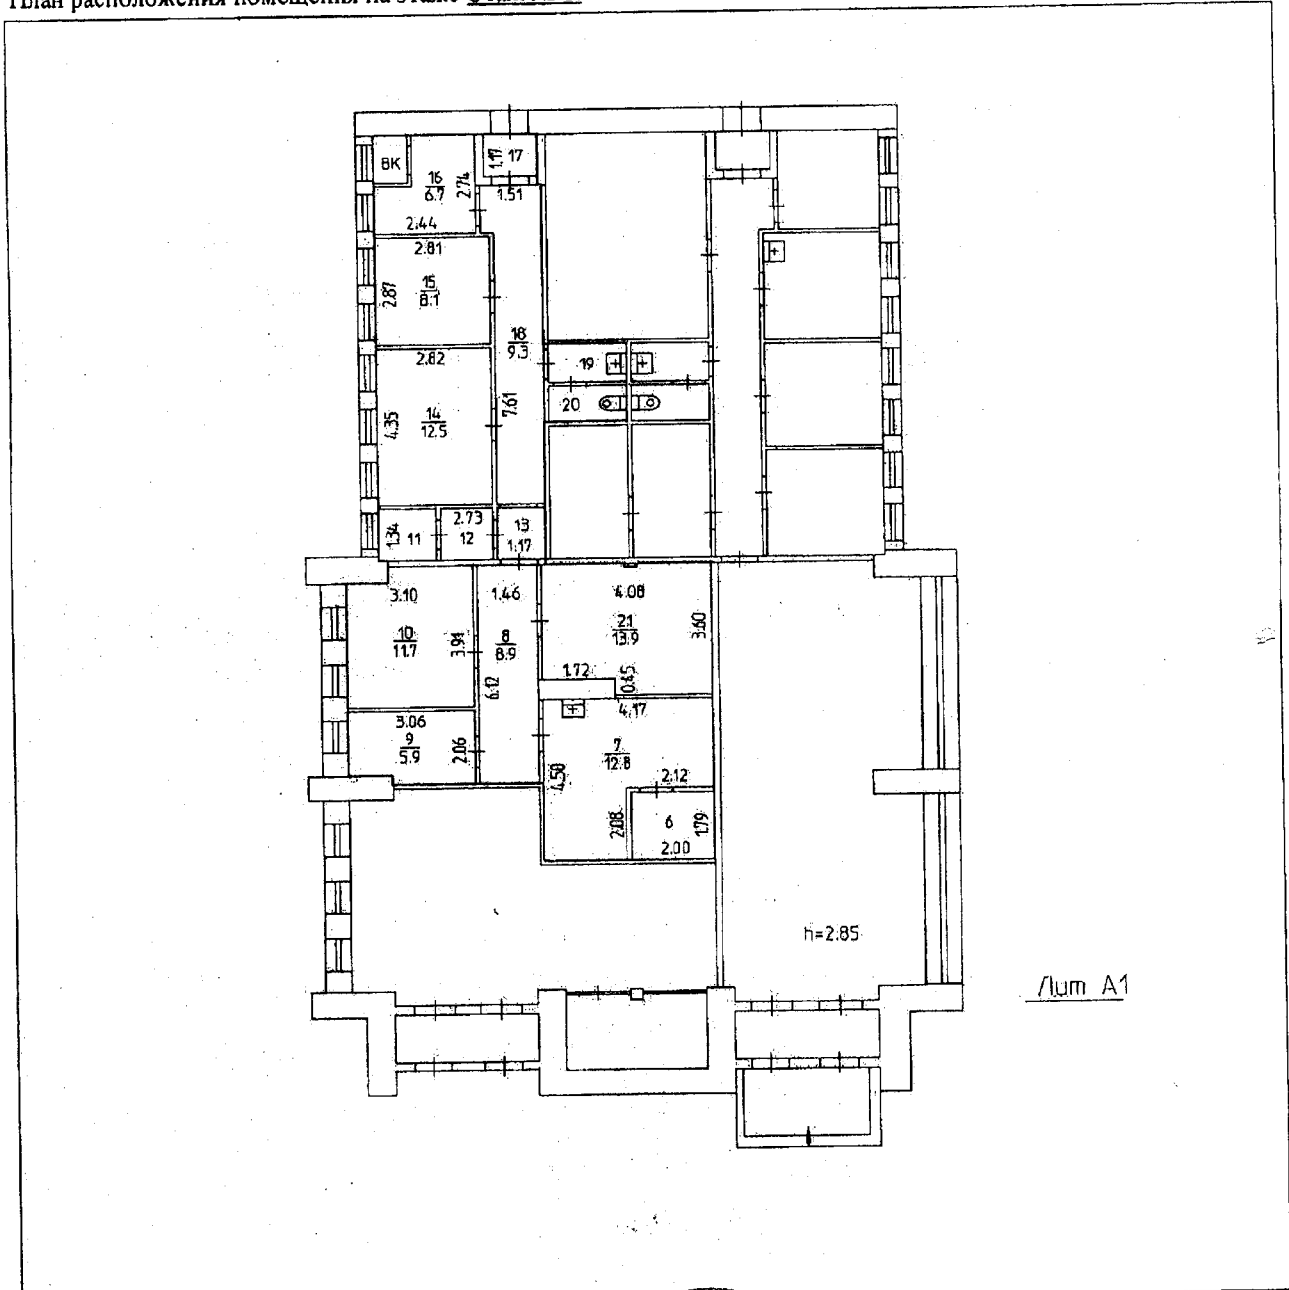

Лист А1

Масштаб 1: 200

Начальник отдела (полное наименование должности)		Е. А. Петрова (инициалы, фамилия)
---	--	--------------------------------------