

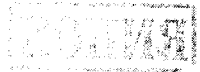


Район Свердловский кв. N 171

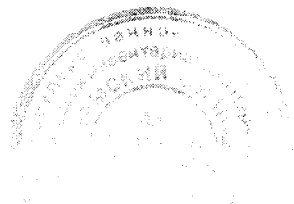

ПЛАН  
помещения, находящегося в городе Перми  
по ул. Сибирская N 61

ПОДВАЛ

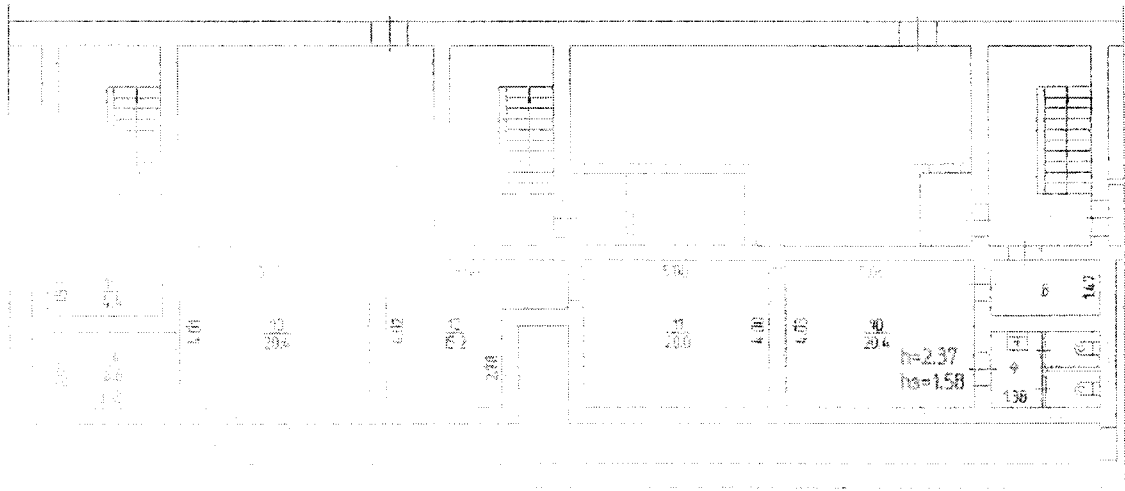

Масштаб 1:200 25 09 2006 г. Исполнитель Фазлеева  
" " " 20 г. Исполнитель \_\_\_\_\_


V. Экспликация нежилого помещения.

Литера по плану	Этаж	Номер помещения	Назначение помещений:	прочая			В т.ч.			Высота помещений по внутреннему обмеру	Самовольно возведенная или переоборудованная площадь	Примечания
				Общая площадь	В т.ч.		Общая площадь	В т.ч.				
					основная	вспомогательная		основная	вспомогательная			
А	подв	8	Помещение ГО	4,2		4,2			2,37			
		9	Сан.узел	5,8		5,8						
		10	Помещение ГО	20,4	20,4							
		11	Помещение ГО	20,0	20,0							
		12	Помещение ГО	15,2	15,2							
		13	Помещение ГО	20,4	20,4							
		14	Помещение ГО	6,6	6,6							
		15	Помещение ГО	4,4		4,4						
			Итого :	97,0	82,6	14,4						

Район Свердловский кв. N 171

ПЛАН  
помещения, находящегося в городе Перми  
по ул. Сибирская N 61

ПОДВАЛ

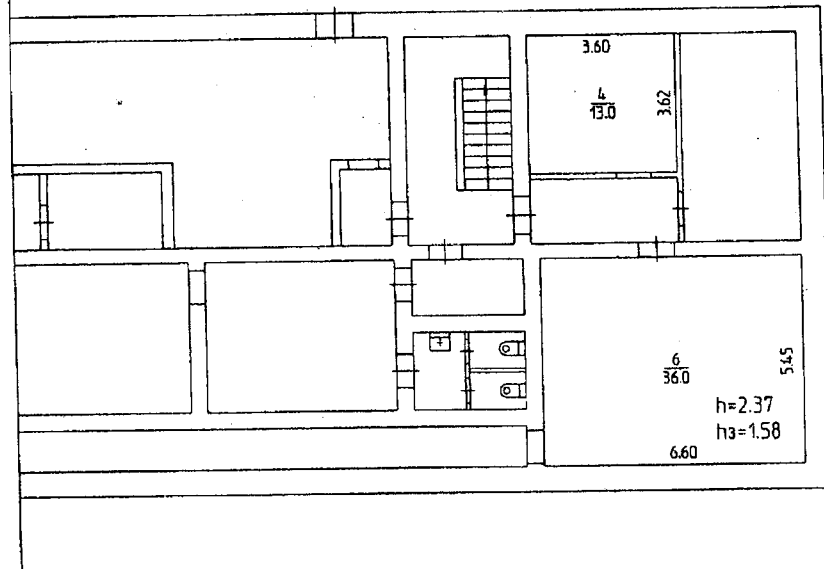

Лит А



Масштаб 1:200 · 25 · 09 2006 г. Исполнитель Фазлеева

