


Проект границ территории, в отношении которой подготавливается решение о развитии застроенной территории

Адрес: город Пермь, Свердловский район, территория, подлежащая развитию, в границах квартала № 218, ограниченная шоссе Космонавтов, ул. Механошина, Бакovým переулком.

Целевое назначение: развитие застроенных территорий квартала в соответствии с местными нормативами градостроительного проектирования в городе Перми и градостроительными регламентами Правил землепользования и застройки города Перми


Площадь территории планируемой к развитию составляет 0,27 га (ориентировочно)

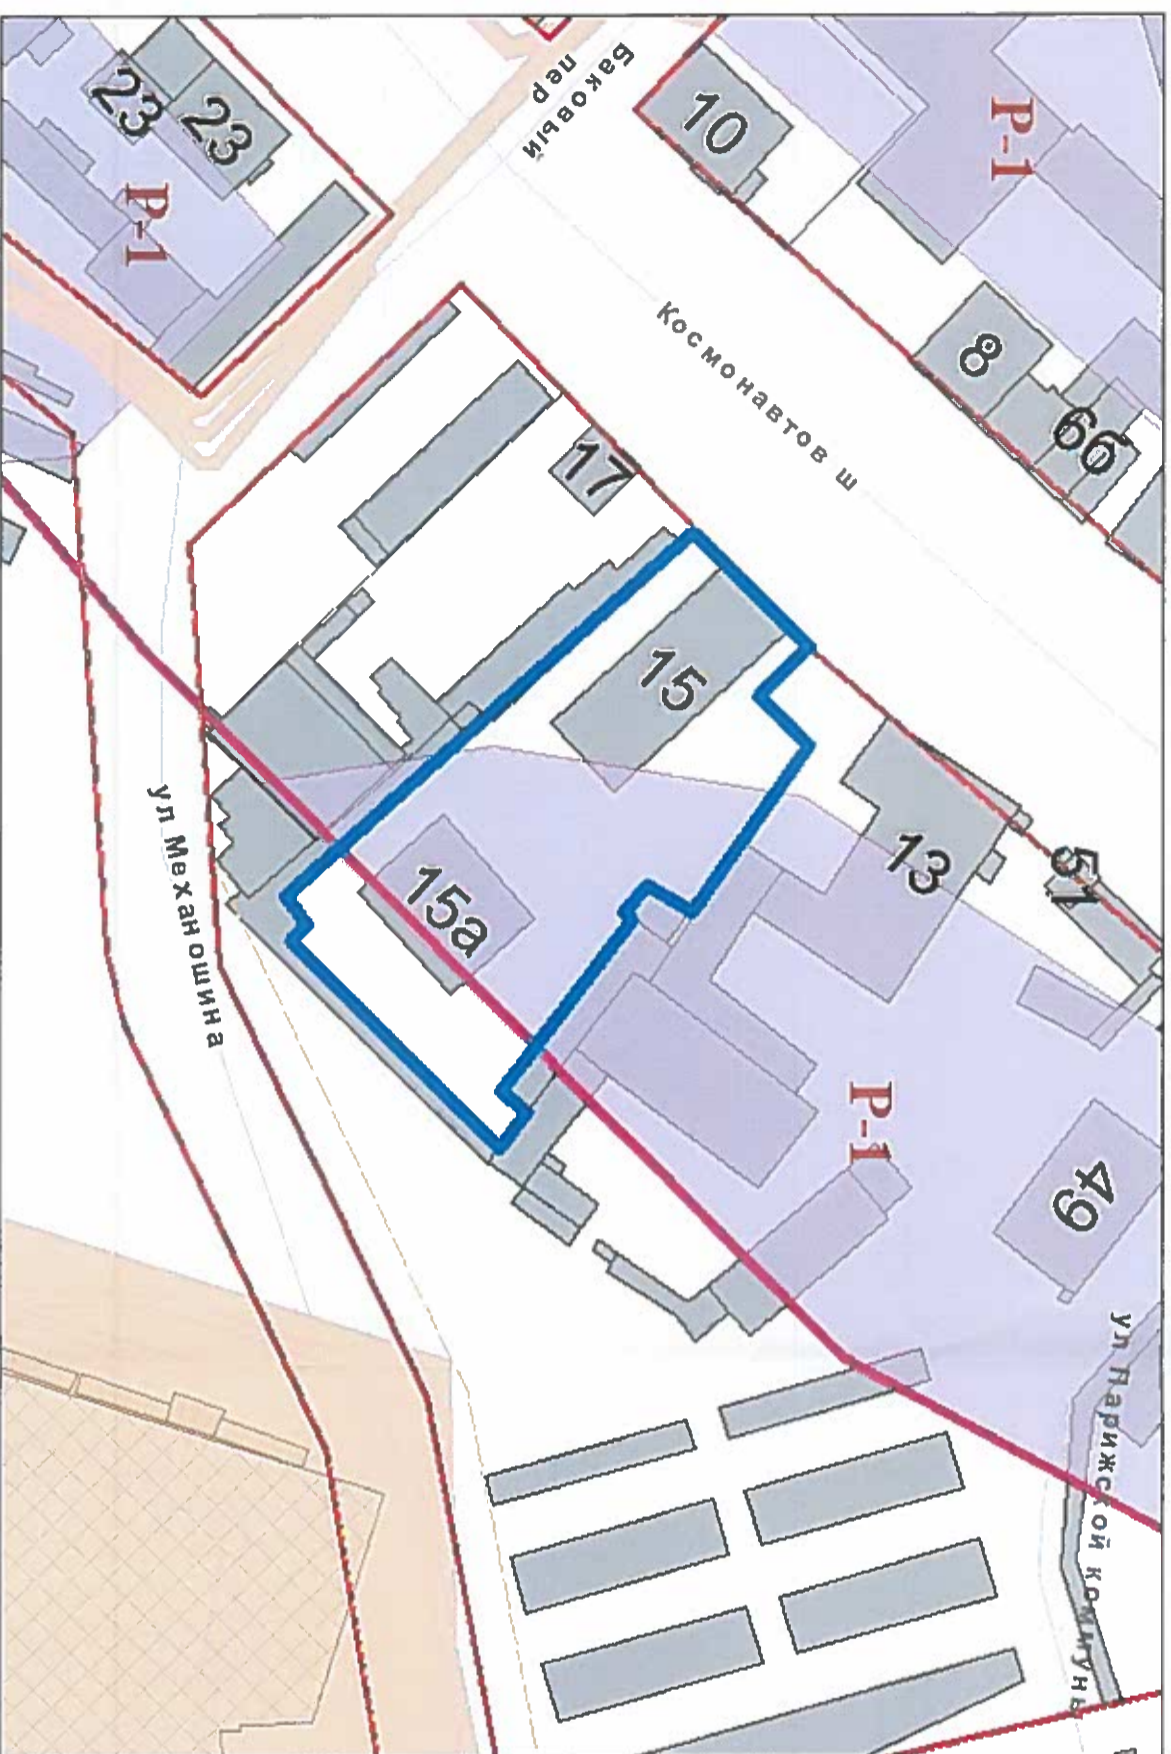

Условные обозначения
 1:1 000

- Границы территории квартала № 218, планируемой к развитию
- Линии регулирования застройки
- Красные линии, установленные в соответствии с проектом планировки территории
- Охраняемые зоны инженерных коммуникаций
- ИЖТТ
- Историко-культурно-природные комплексы
- Губернская Пермь
- Зоны регулирования застройки
- P-1-Кварталы в границах территории "Губернская Пермь"

Ситуационный план г. Перми с фрагментом карты градостроительного зонирования

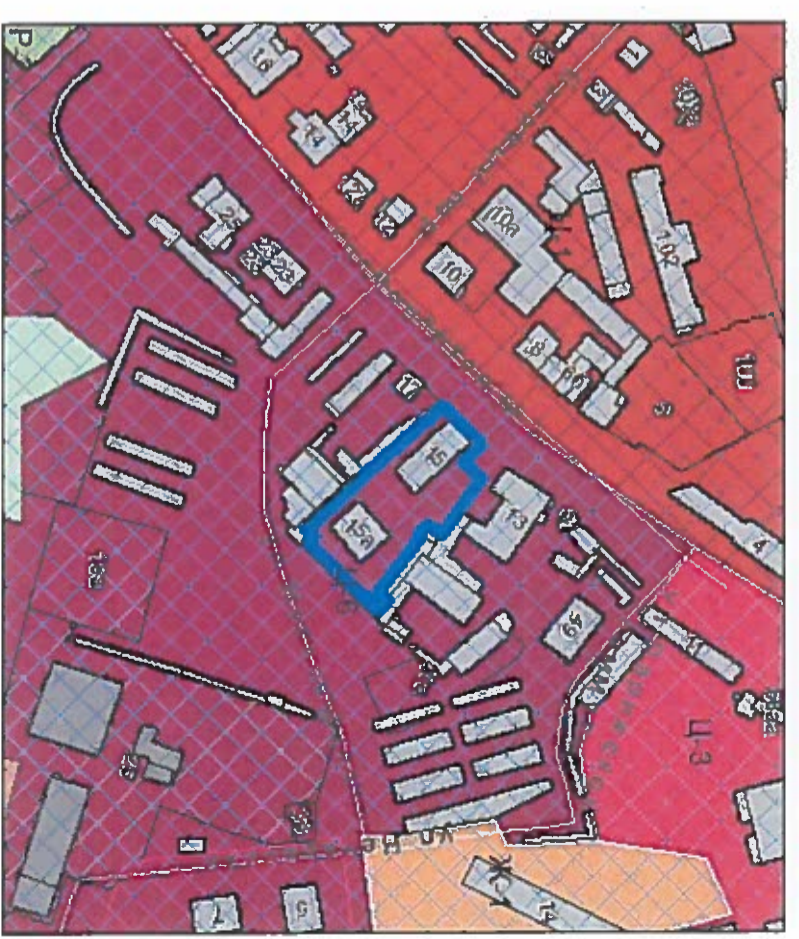

Приаэродромная территория
 1:3 000

СОГЛАСОВАНО

Заместитель главы администрации г. Перми -
 начальник управления
 А.Г. Дрославец /
 2015 г.

СОГЛАСОВАНО

Начальник управления жилищных
 отношений администрации г. Перми
 М.В. Сирина /
 2015 г.

Проект границ территории, в отношении которой подготавливается решение о развитии застроенной территории

город Пермь, Свердловский район, территория квартала № 218, ограниченная шоссе Космонавтов, ул. Механошина, Бакovým переулком	Департамент градостроительства и архитектуры администрации города Перми
Заказчик	