


Район Симлянское
 ПЛАН
 строения, находящегося в городе Перми
 по ул. Симлянской N 11

ЦОКОЛЬНЫЙ ЭТАЖ

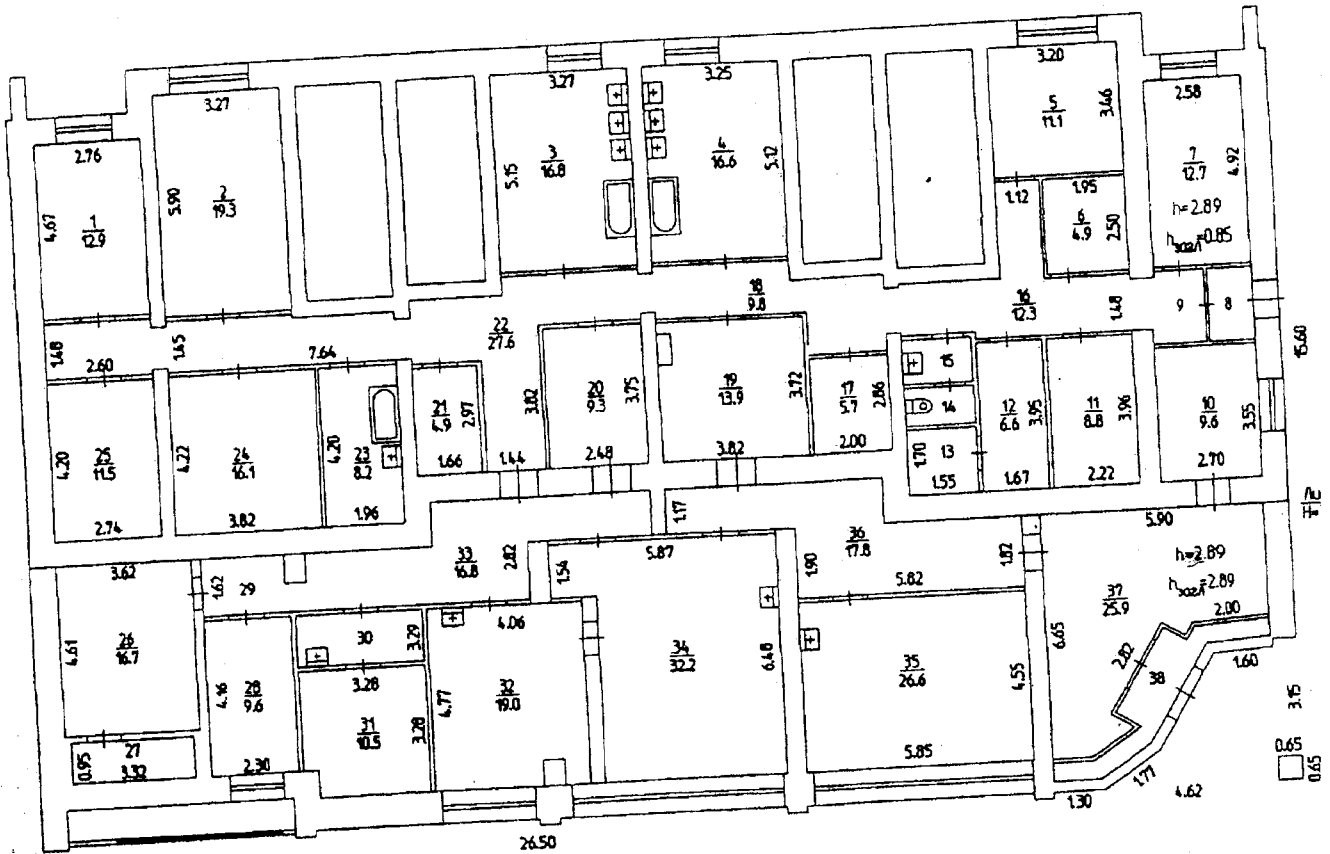

Лит А1
 №18



Масштаб 1:200 '19' 11 2007 Исполнитель Сероев
 ' ' 20 Исполнитель

IV. Экспликация встроенного нежилого помещения.

Ли те ра	Этаж	Название помещения	№ по плану	Назначение частей помещения	Формула частей помещения	Производственная			Самострой	Высота
						общая	основ	вспом		
						(кв.м.)	(кв.м.)	(кв.м.)		
А		нежилое	1	кладовая материальная	12,9	12,9	12,9			2,89
			2	кладовая материальная	19,3	19,3	19,3			
			3	моечное отделение	16,8	16,8	16,8			
			4	моечное отделение	16,6	16,6	16,6			
			5	кабинет	11,1	11,1	11,1			
			6	кладовая материальная	4,9	4,9	4,9			
			7	комната отдыха	12,7	12,7		12,7		
			8	тамбур	2,2	2,2		2,2		
			9	коридор	2,7	2,7		2,7		
			10	кабинет	9,6	9,6	9,6			
			11	кладовая материальная	8,8	8,8	8,8			
			12	раздевалка	6,6	6,6		6,6		
			13	раздевалка	2,6	2,6		2,6		
			14	туалет	1,7	1,7		1,7		
			15	умывальник	1,9	1,9		1,9		
			16	коридор	12,3	12,3		12,3		
			17	кладовая материальная	5,7	5,7	5,7			
			18	коридор	9,8	9,8		9,8		
			19	коридор	13,9	13,9		13,9		
			20	кладовая материальная	9,3	9,3	9,3			
			21	кладовая	4,9	4,9		4,9		
			22	коридор	27,6	27,6		27,6		
			23	гладильная	8,2	8,2		8,2		
			24	кладовая материальная	16,1	16,1	16,1			
			25	кладовая материальная	11,5	11,5	11,5			
А1			26	вентиляционная	16,7	16,7		16,7		
			27	кладовая	3,2	3,2	3,2			
			28	дистилляторная	9,6	9,6		9,6		
			29	коридор	4	4,0		4,0		
			30	предбюксовая	4,6	4,6		4,6		
			31	бюкс	10,5	10,5	10,5			
			32	бюкс	19	19,0	19,0			
			33	коридор	16,8	16,8		16,8		
			34	автоклавная	32,2	32,2	32,2			
			35	ассистентская	26,6	26,6	26,6			
			36	коридор	17,8	17,8		17,8		
			37	экспедиторская	25,9	25,9	25,9			
			38	тамбур	5,5	5,5		5,5		
Итого :						442,1	256,8	185,3		