


ООО "Ук. Урал" 3119-08С (66, 1 кв. м) Федеральский - Благовещенск 7. Владивосток КОПИЯ  
 ООО УК "Комплекс Прикавказья" 3119-08С (95, 2 кв. м) по ул. Лодыгина N 28  
 ООО "Укр. конст. - Урал" 5904178692

ООО Кредо 3510-08С (203, 0 кв. м) 590 804 3287  
 ООО Аварийная служба 35 88-10С (61, 2 кв) 590 413 5995  
 ООО "Ук - Урал" 3601-10С (89, 9 кв. м) 590417 86 92  
 ООО Ву Шикомус 3662-13С  
 ООО Дво. берега 3667-13С (151, 8 кв. м)

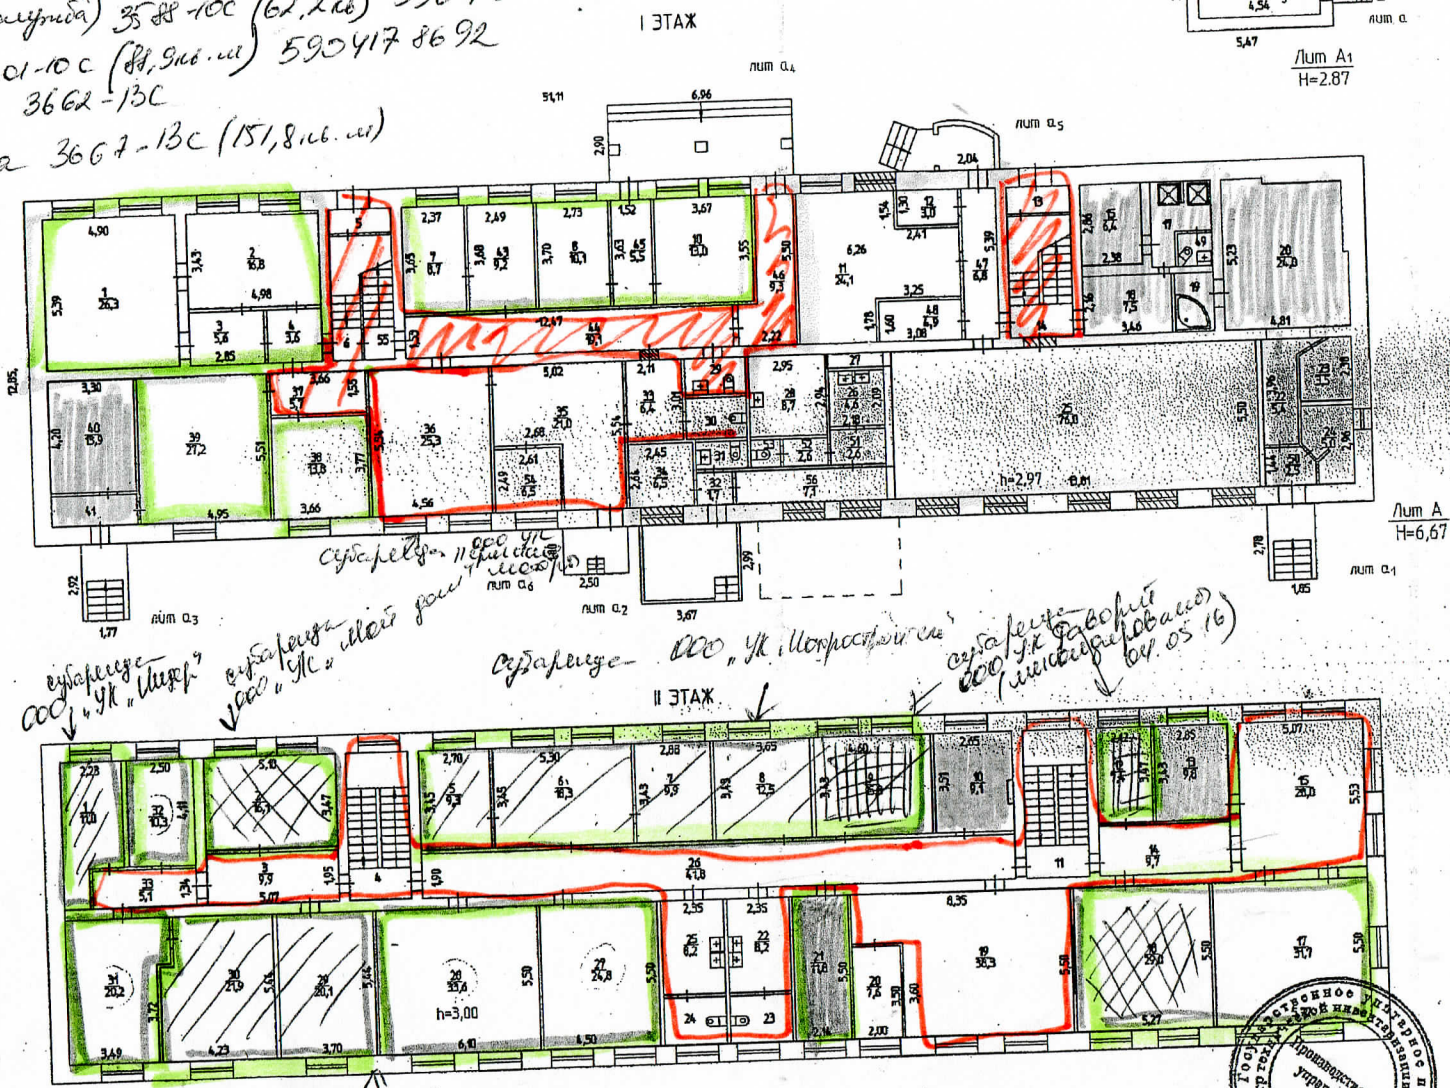

Реконструкция  
 N пом. (литера): НА 1 ЭТ: 11, 25, 34, 56  
 28 06 2007 г.  
 Исполнитель: Фазлеева Л.В.

Масштаб 1:200 '28' 06 2007 Исполнитель: Фазлеева Л. В.  
 20 Исполнитель: [Signature]

Кригато  
 пускуют

26,3	11,0
16,8	10,3
5,6	16,1
3,6	9,3
8,7	18,3
9,2	9,8
10,1	12,5
5,5	15,8
13,0	4,4
24,2	9,8
13,8	31,7
139,8	29,0
	11,8
	24,8
	33,6
	20,1
	21,9
	20,2

общ S = 453,3

