

100000

22



Район Индустриальный кв. N 876

ПЛАН

помещения, находящегося в городе Перми

по ул. Мира N 93

ЦОКОЛЬНЫЙ ЭТАЖ

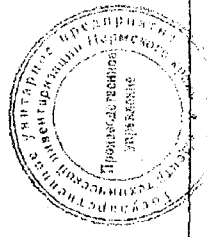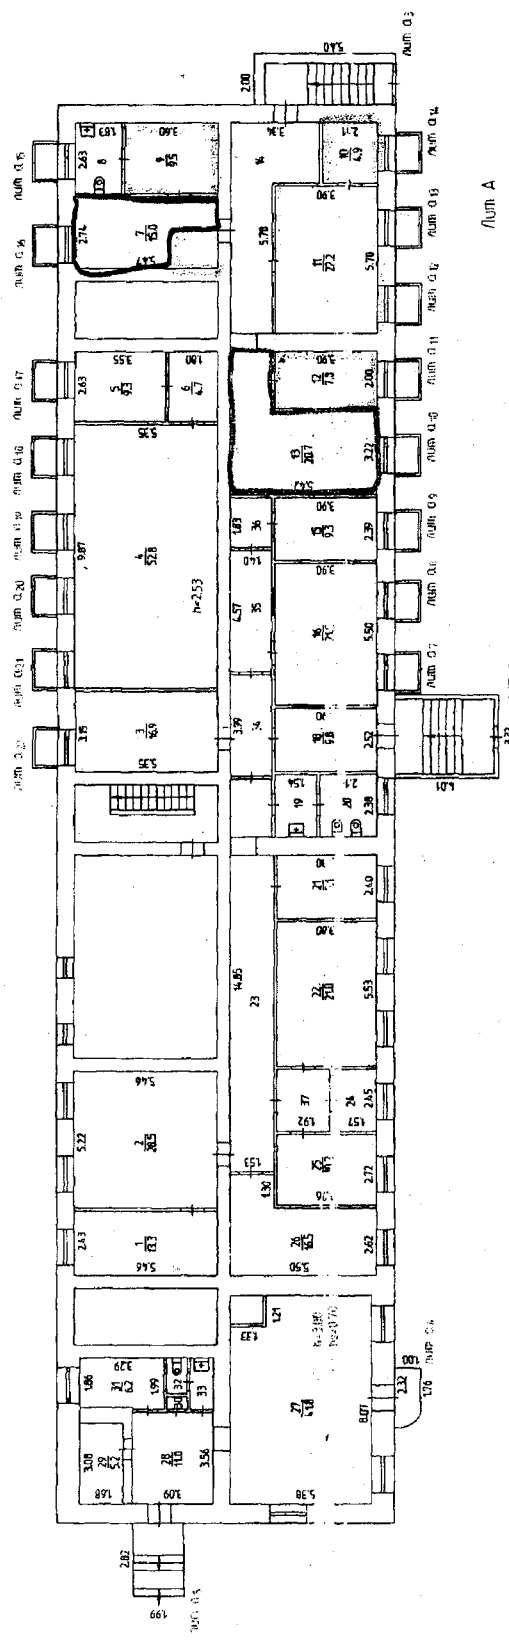

Масштаб 1:200 12.08.2008 Инженер Фадеев

ЭКСПЛИКАЦИЯ
к поэтажному плану здания (строения),
расположенного в городе Перми
по ул. МИРА (БАЛАТОВО) дом № 93

Дата записи	Литера	Этаж	№ Пом.	№ по плану	Назначение помещений	Формула подсчета частей помещения	учрежденческая			культпросвет			Высота помещения по внутр. обмеру	Самостоятельно возведены или переоборудов. площадь
							общая площадь	в т.ч.		общая площадь	в т.ч.			
полезн.	подсобн.	полезн.	подсобн.											
12.09.08	А	цок.		1	кабинет		13.3	13.3					2.53	
			2	кабинет		28.5	28.5							
			3	кабинет		16.9	16.9							
			4	зал операционный		52.8	52.8							
			5	касса		9.3	9.3							
			6	коридор		4.7		4.7						
			7	кабинет		15.0	15.0							
			8	сан.узел		4.8		4.8						
			9	коридор		9.5		9.5						
			10	кабинет		4.9	4.9							
			11	кабинет		22.2	22.2							
			12	кабинет		7.8	7.8							
			13	кабинет		20.7	20.7							
			14	коридор		16.5		16.5						
			15	комната охраны		9.3	9.3							
			16	диспетчерская		21.5	21.5							
			18	коридор		9.8		9.8						
			19	умывальник		3.7		3.7						
			20	туалет		5.2		5.2						
			21	кабинет		9.1	9.1							
			22	кабинет		21.0	21.0							
			23	коридор		22.1		22.1						
			24	кабинет		3.2	3.2							
			25	кабинет		10.2	10.2							
			26	бытовая комната		16.5		16.5						
			27	компьют. зал					41.8	41.8		3.00		
			28	коридор					11.0		11.0			
			29	касса					5.2	5.2				
			30	шкаф					0.4		0.4			
			31	кабинет					6.2	6.2				
			32	туалет					1.1		1.1			
			33	умывальник					1.7		1.7			
			34	коридор					5.7	5.7		2.53		
			35	коридор					6.5	6.5				
			36	коридор					2.6	2.6				
			37	коридор					4.7	4.7				
			Итого по цок. эт.							378.7	266.4	112.3		

Площадь изменилась в результате установки перегородок в пом №24,34,35,36,37