

№ 7  
К. Шамарина, 25

КОПИЯ ВЕРЕ


КАДАСТРОВЫЙ ПАСПОРТ  
Помещения

Лист № 5 , всего листов 7

Кадастровый номер 59:01:4410944:2420

Инвентарный номер (ранее присвоенный учетный номер) 24388


2. План расположения помещения на этаже

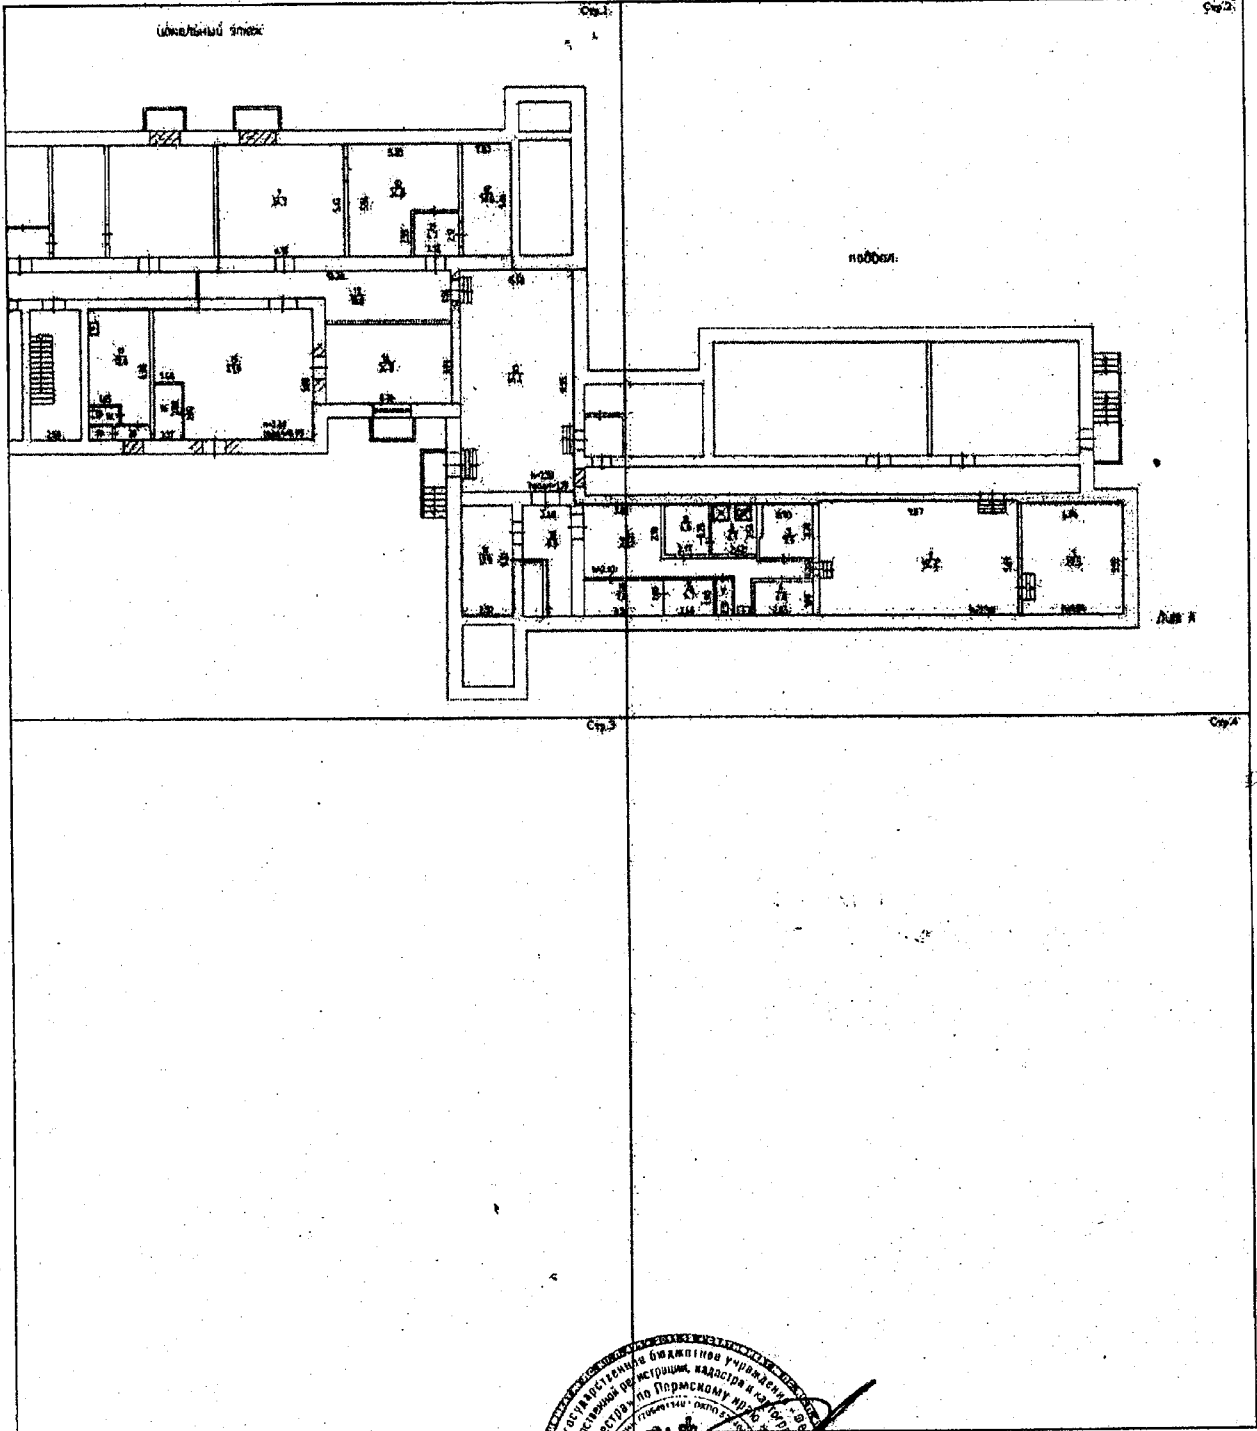

Масштаб 1:389

Начальник отдела

(полное наименование должности)

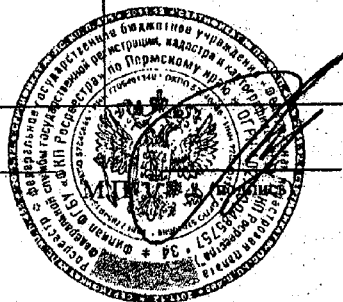

М. О. Шамарина

(инициалы, фамилия)

