



План здания

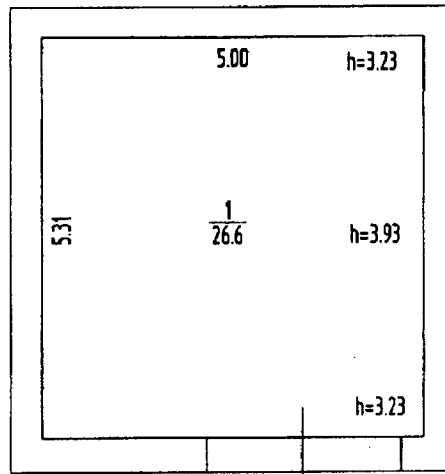

Лит. Б
Нср.=3.75

	Филиал ФГУП "Ростехинвентаризация - Федеральное БТИ" по Пермскому краю	Инд. номер 02-01-00026152-02-0054
Лист 2	План здания гаража, расположенного по адресу: Пермский край, город Пермь, Свердловский район, улица Газеты Звезда, дом 54	М 1:100
Дата	Исполнитель	Фамилия И.О.
25.05.2011	Выполнил	Дмитриева Л. А.
23.08.2011	Проверил	Королева Т.Ю.
	И.о. начальника Отделения №1	Королева Т.Ю.

Ситуационный план

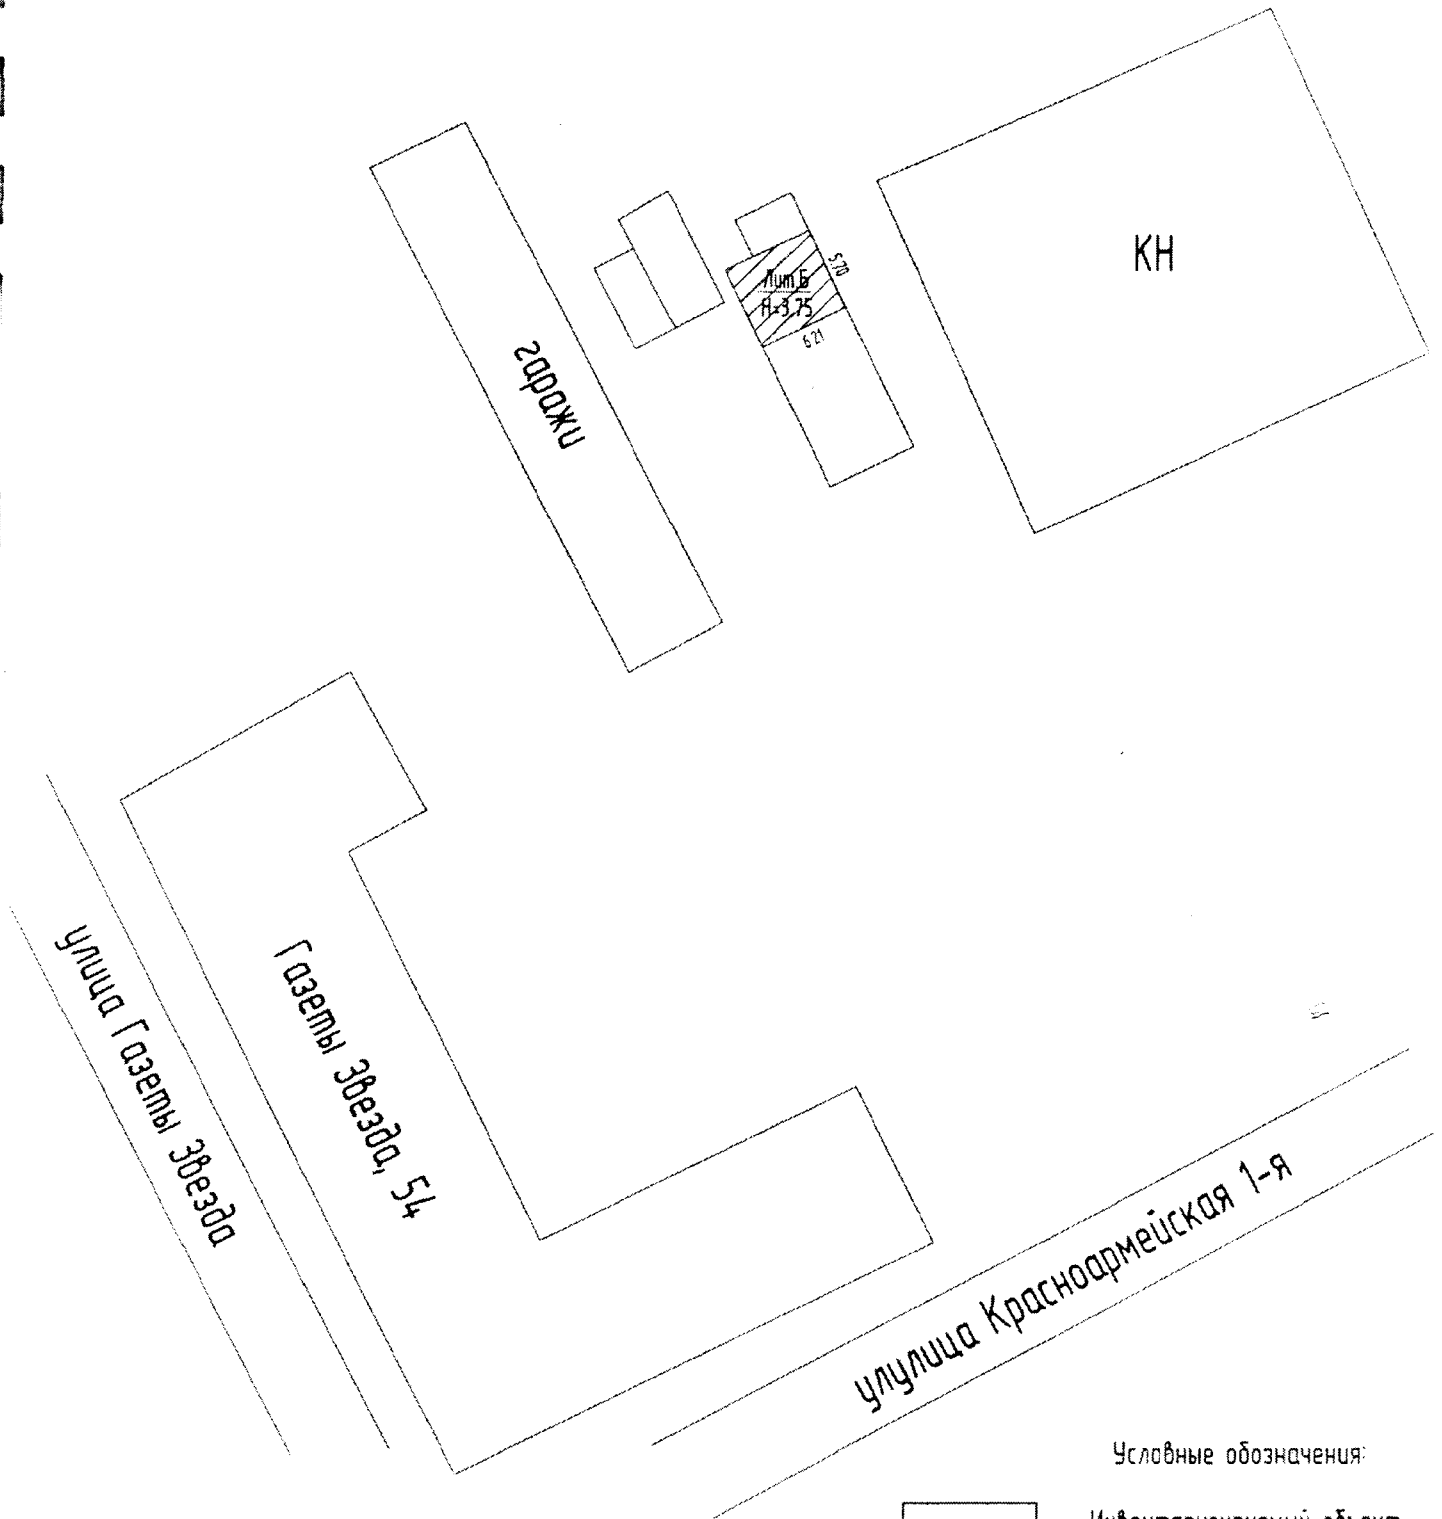

Условные обозначения:



Инвентаризируемый объект

	Филиал ФГУП "Ростехинвентаризация - Федеральное БТИ" по Пермскому краю		Инв. номер 02-0100026152-02
Лист 1	Ситуационный план здания гаража, расположенного по адресу: Пермский край, город Пермь, Свердловский район, улица Газеты Звезда, дом 54		М 1:500
Дата	Исполнитель	Фамилия И.О.	Подпись
25.05.2011	Выполнил	Дмитриева Л. А.	
23.08.2011	Проверил	Королева Т.Ю.	
	И.о. начальника Отделения №1	Королева Т.Ю.	