

ул. Крупской, 42

13


КП.2

**КАДАСТРОВЫЙ ПАСПОРТ**  
помещения  
(выписка из государственного кадастра недвижимости)

Лист № 2 Всего листов 2


"07" августа 2013 г. № 5900/201/13-352386  
Кадастровый номер: 59:01:4311002:522

План расположения помещения на этаже Этаж № 1

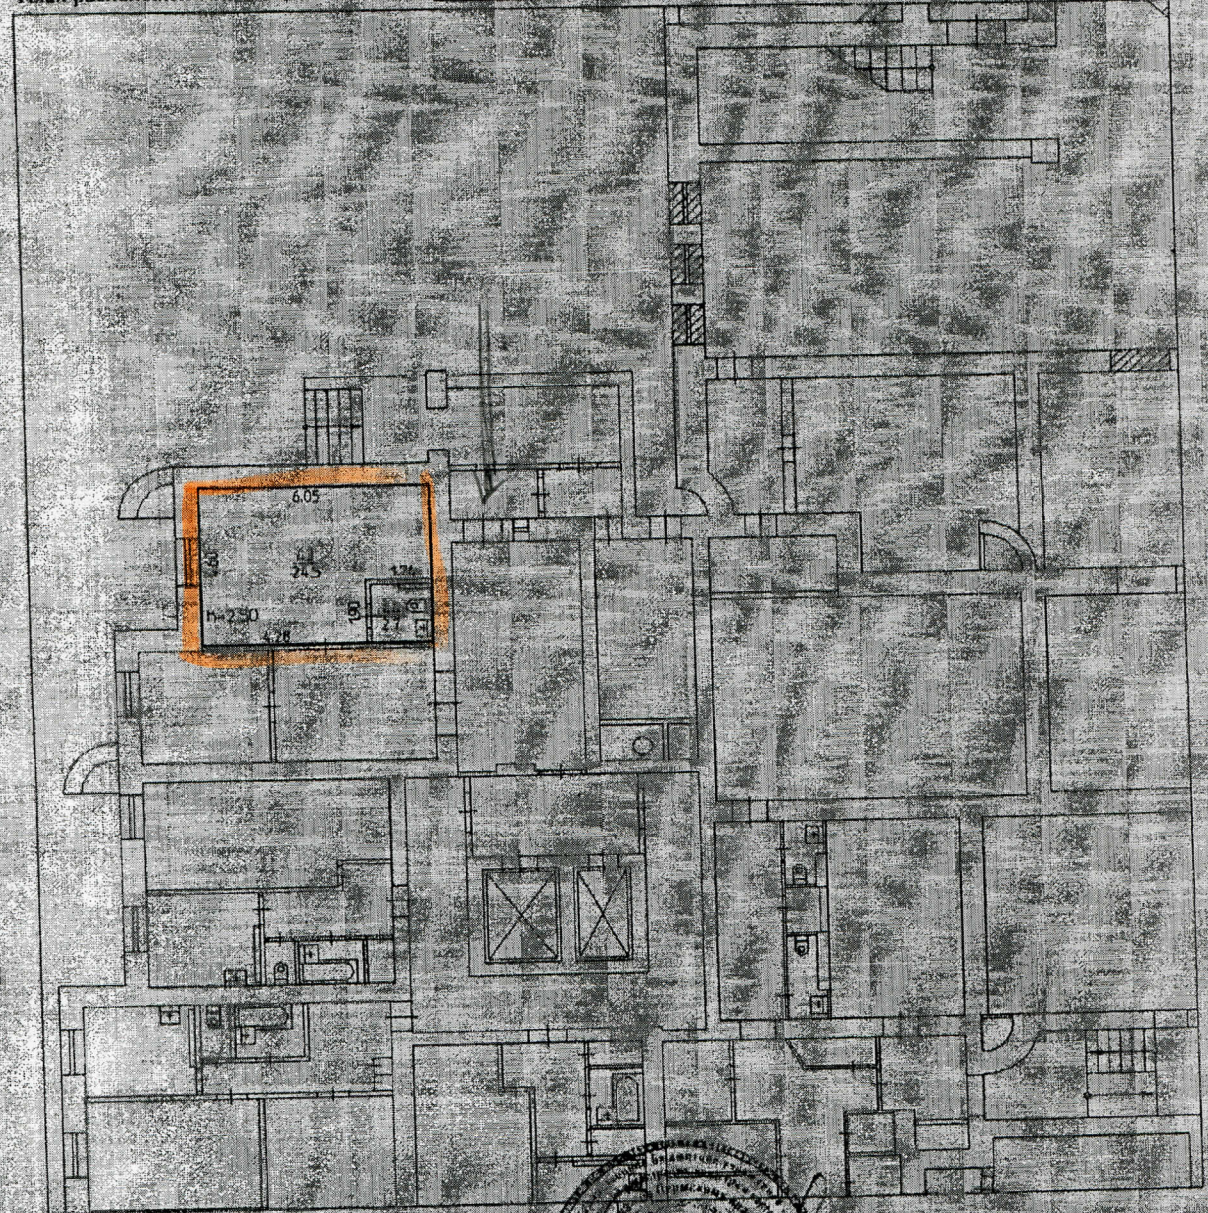

Масштаб 1:186

Инженер II категории  
(общее наименование должности)

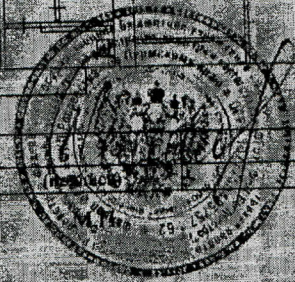

Ю. А. Шаманова  
(инициалы, фамилия)