


ПЛАН
строения, находящегося в городе Перми
по ул. _____ 1905 года и Лифанова _____ N 18/5

II ЭТАЖ

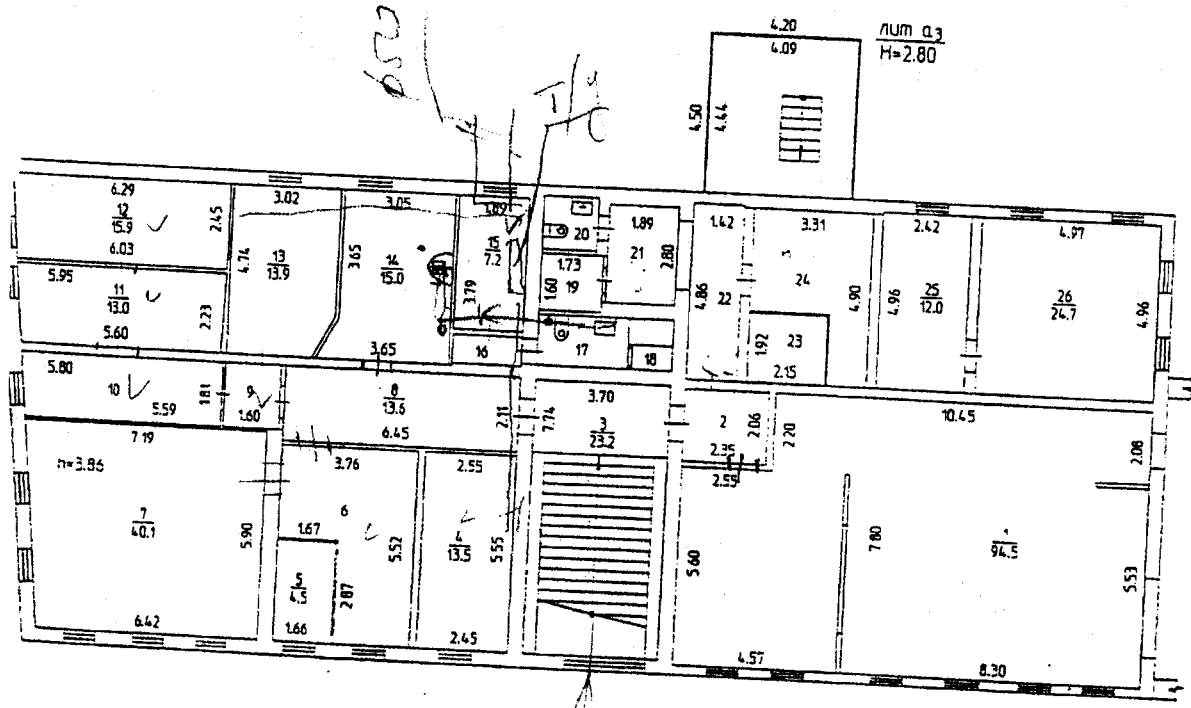

Самостоятельная перепланировка
в пом. N 5, 6, 8, 9, 11-13, 22-24

5.6.14.24

26/11/02

Фазлеева

Масштаб 1:200 * 28 12 2002 Исполнитель Фазлеева Л.В.
20 Исполнитель

Экспликация к поэтажному плану
Ул. 1905 ГОДА дом № 18


Дата записи	Литера	Этаж	В. Пом.	В по плану	Назначение помещений	Формула подсчета частей помещения	торговая			быт. обслуживание			Высота помещения по внутр. обмеру	Самовольно возведены или переоборудов. площадь	
							общая площадь	в т.ч.		общая площадь	в т.ч.				
								полезн.	подсобн.		полезн.	подсобн.			
26.12.02	А	2		1	торговый зал		94.5	94.5					3.66		
				2	коридор		4.8		4.8						
				3	лестничная клетка		23.2		23.2						
				4	кабинет		13.5	13.5							
				5	лаборатория					4.5	4.5				
				6	фотография					16.0	16.0				
				7	торговый зал		40.1	40.1							
				8	коридор		13.6		13.6						
				9	коридор		2.8		2.8						
				10	кабинет		10.3	10.3							
				11	кабинет		13.0	13.0							
				12	кабинет		15.9	15.9							
				13	кабинет		13.9	13.9							
				14	парикмахерская					15.0	15.0				
				15	бойлер		7.2		7.2						
				16	коридор		2.0		2.0						
				17	сан. узел		3.5		3.5						
				18	кладовая		0.8		0.8						
				19	кладовая		2.8		2.8						
				20	сан. узел		2.3		2.3						
				21	коридор		5.3		5.3						
				22	коридор		6.9		6.9						
				23	кладовая материальная		13.9	13.9							
				24	мастерская					4.1	4.1				
				25	кабинет		12.0	12.0							
				26	торговый зал		24.7	24.7							
Итого по 2 этажу							327.0	251.8	75.2	39.6	39.6				
Итого							327.0	251.8	75.2	39.6	39.6				

Район Мотовилихинский кв. N 1060

ПЛАН

помещения, находящегося в городе Перми
по ул. 1905 года и Лифанова N 18/5

II ЭТАЖ

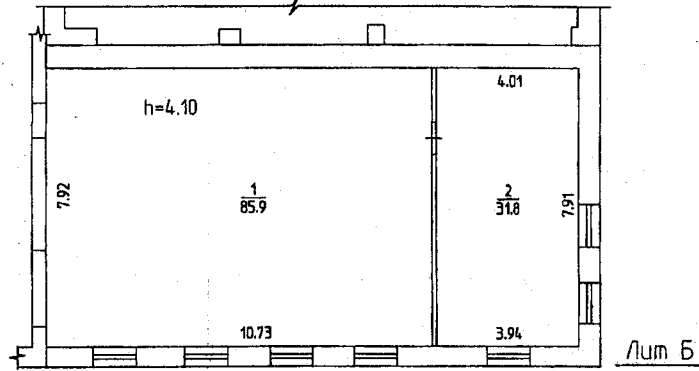

Масштаб 1:200 '26' 12 2002 Исполнитель Фазлеева Л.В.

