



План встроенных помещений  
Этаж расположения подвал

КОПИЯ

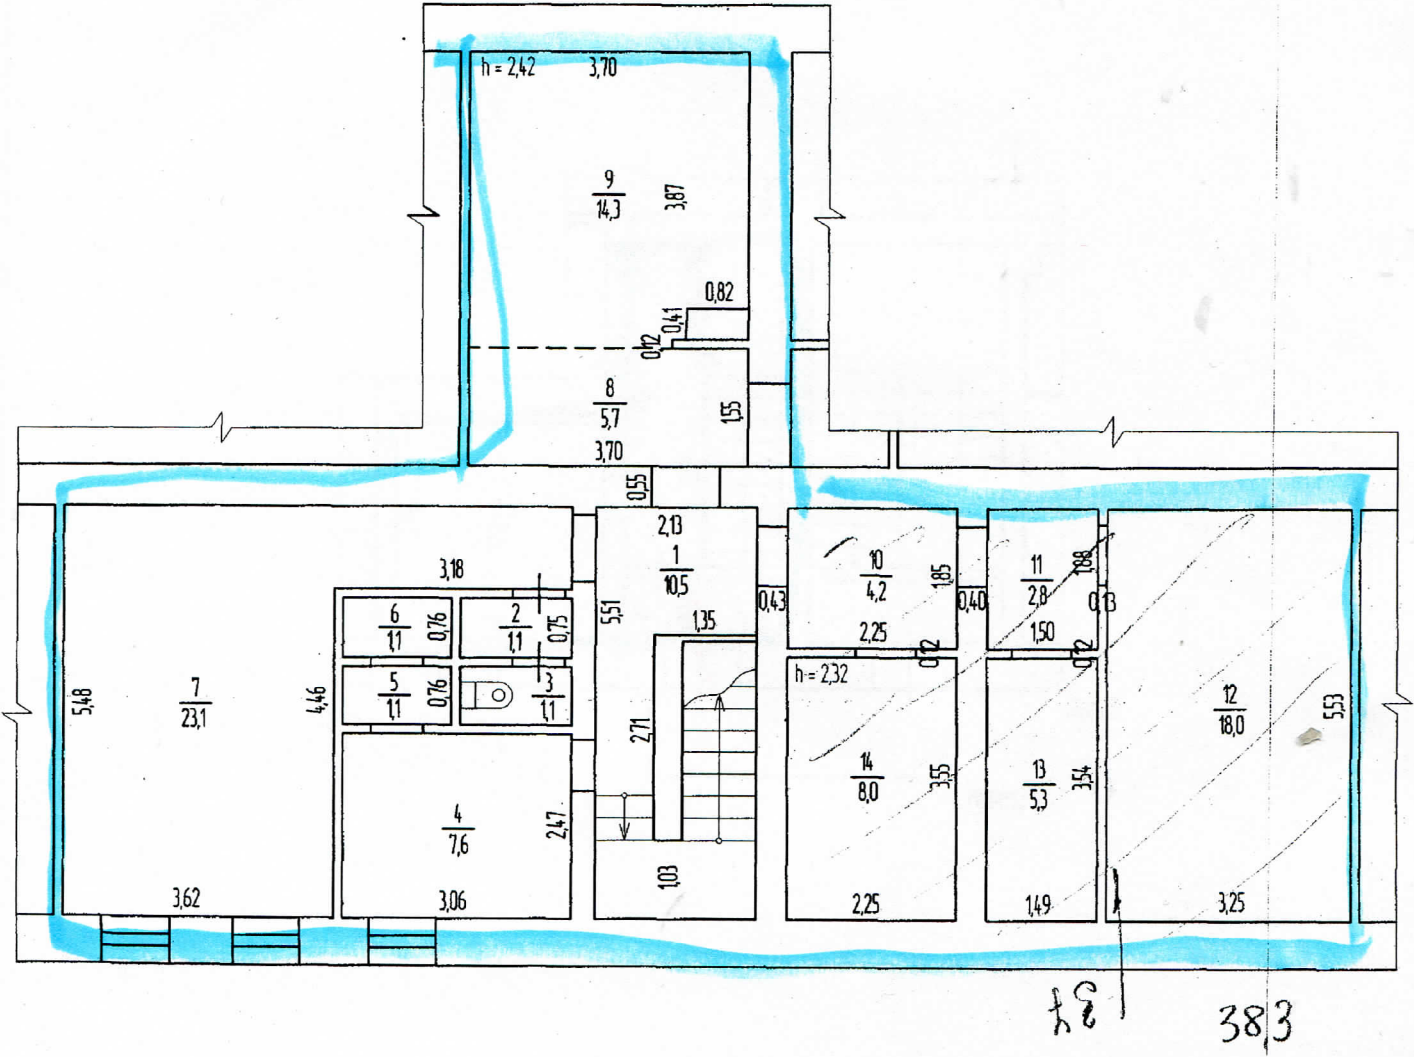

Самовольная перепланировка или переустройство  
пом. 4,5,6,7,8,9  
(литера, квартира, помещение)  
Дата 16.09.2010 Подпись [Signature]


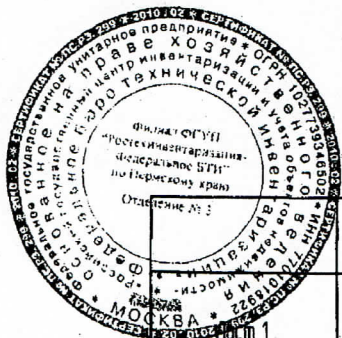


Филиал ФГУП "Ростехинвентаризация-Федеральное БТИ" по Пермскому краю Отделение № 3 (г.Пермь)		Инв. номер 57:401002:000007330:0000:20001	
План встроенных помещений, расположенных по адресу: Пермский край, город Пермь, Индустриальный район, улица Мира, дом 68		Лит.Аа2	М 1:100
Дата		Фамилия И.О.	Подпись
16.09.2010	Выполнил	Васенина Г.В.	[Signature]
16.09.2010	Проверил	Шаров М.Л.	[Signature]
16.09.2010	И.о. начальника отделения № 3	Шаров М.Л.	[Signature]

87,5

План встроенных помещений  
Этаж расположения первый

КОПИЯ

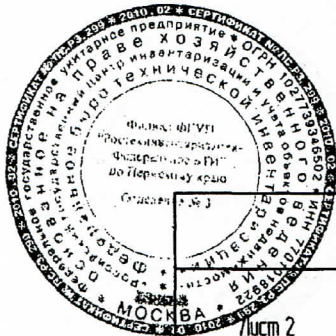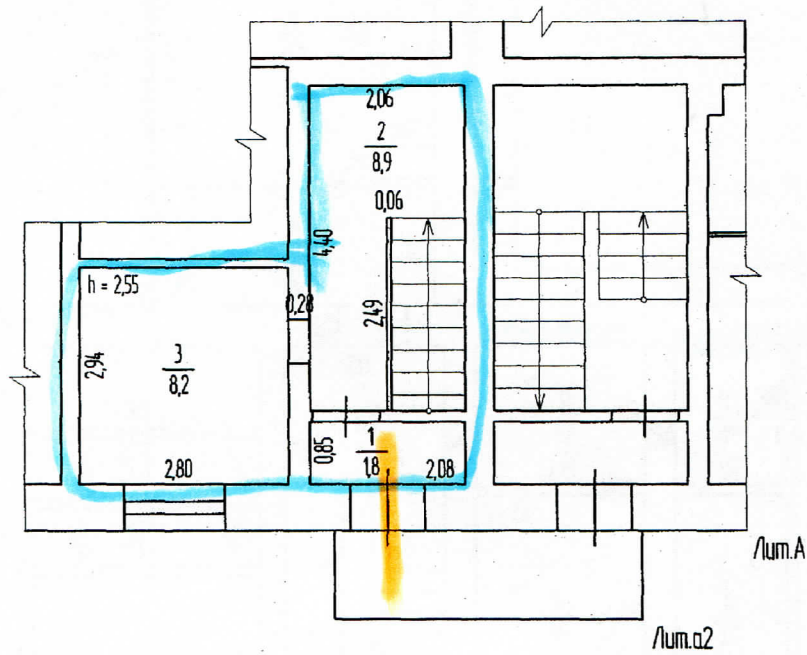

Лист 2	Филиал ФГУП "Ростехинвентаризация - Федеральное БТИ" по Пермскому краю Отделение № 3 (г.Пермь)	Инд. номер 57-4-01.002.000007330. 0000:20001
Дата	Выполнил	Фамилия И.О.
16.09.2010	Выполнил	Васенина Г.В.
16.09.2010	Проверил	Шаров М.Л.
16.09.2010	И.о. начальника отделения № 3	Шаров М.Л.
		Подпись
		<i>Васенина Г.В.</i>
		<i>Шаров М.Л.</i>
		<i>Шаров М.Л.</i>