

ПОЛТАВСКАЯ, 1
85,2


КП.2

КАДАСТРОВЫЙ ПАСПОРТ
помещения
(выписка из государственного кадастра недвижимости)

Лист №	2	Всего листов:	2
--------	---	---------------	---

"25" апреля 2016 г. № 5900/201/16-317981
Кадастровый номер: 59:01:1717029:391

План расположения помещения на этаже Этаж № 1:

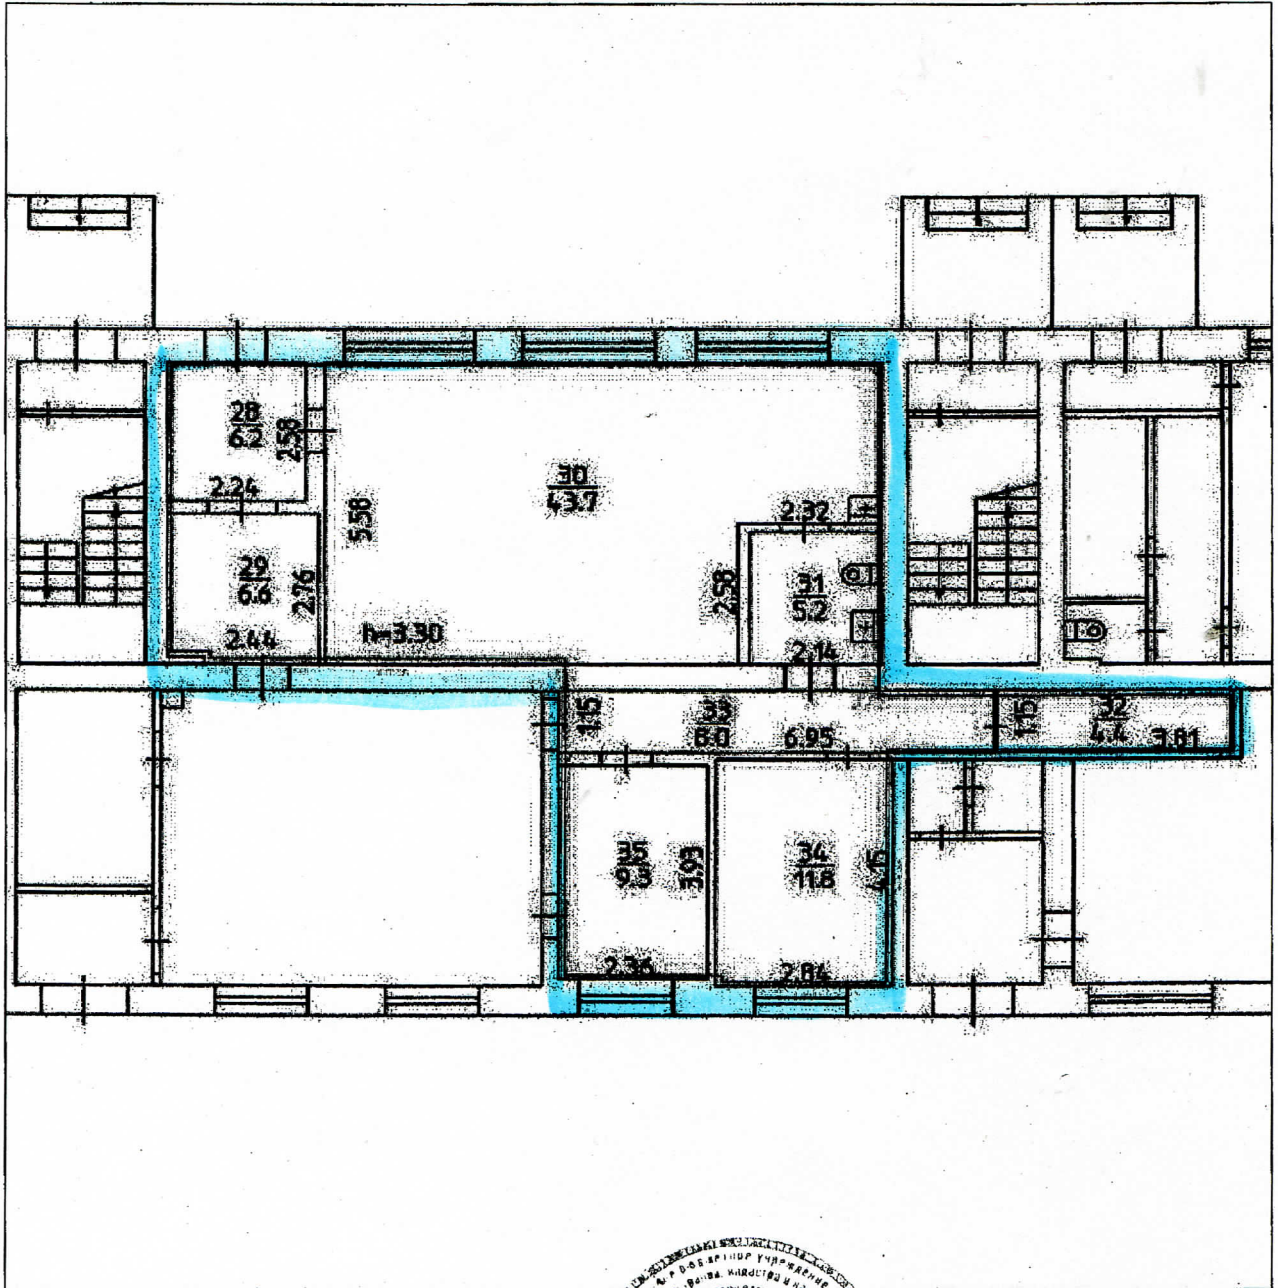

Масштаб 1: 114

Техник (полное наименование должности)	Л. Ю. Сухорослова (инициалы, фамилия)
---	--

