


Район Индустриальный кв. N

ПЛАН

помещения, находящегося в городе Перми

по ул. Декабристов проспект N 9

ПОДВАЛ

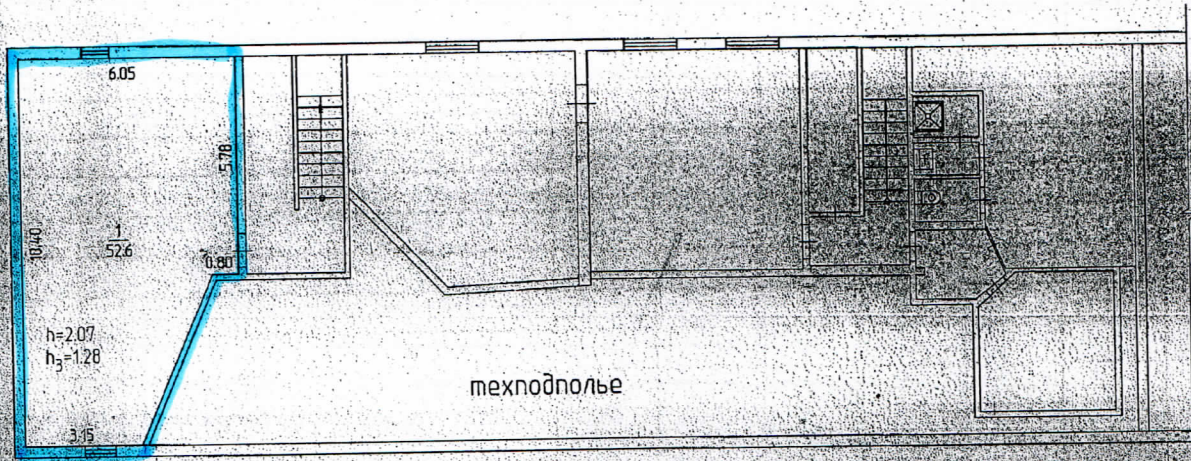

Реконструкция
N пом.(литера): 1
" 08 " сентября 2008 г.
Исполнитель: Вережкина Е.Г.



Масштаб 1:200 '08 Исполнитель Вережкина Е.Г.

