


Район Индустриальный кв. N 719

ПЛАН :  
помещения, находящегося в городе Перми  
по ул. Семченко N 23

Подвал

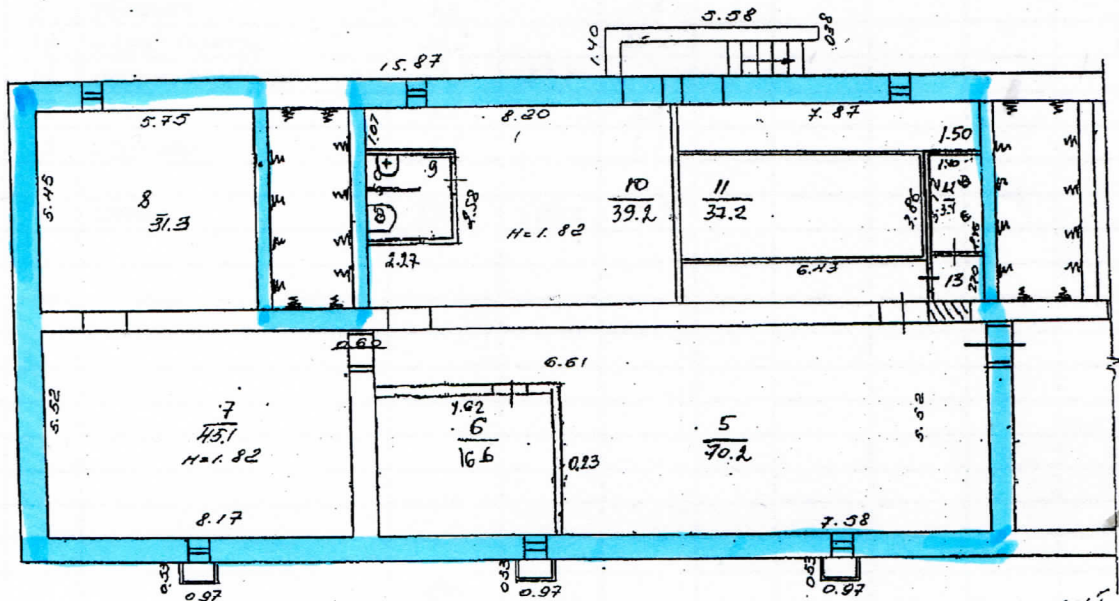

МШ. А



Масштаб 1:200 '16' 03 1998 Исполнитель Морозова

