


Район Мотовилихинский кв. N 1060

ПЛАН
строения, находящегося в городе Перми
по ул. 1905 года и Лифанова N 18/5

II ЭТАЖ

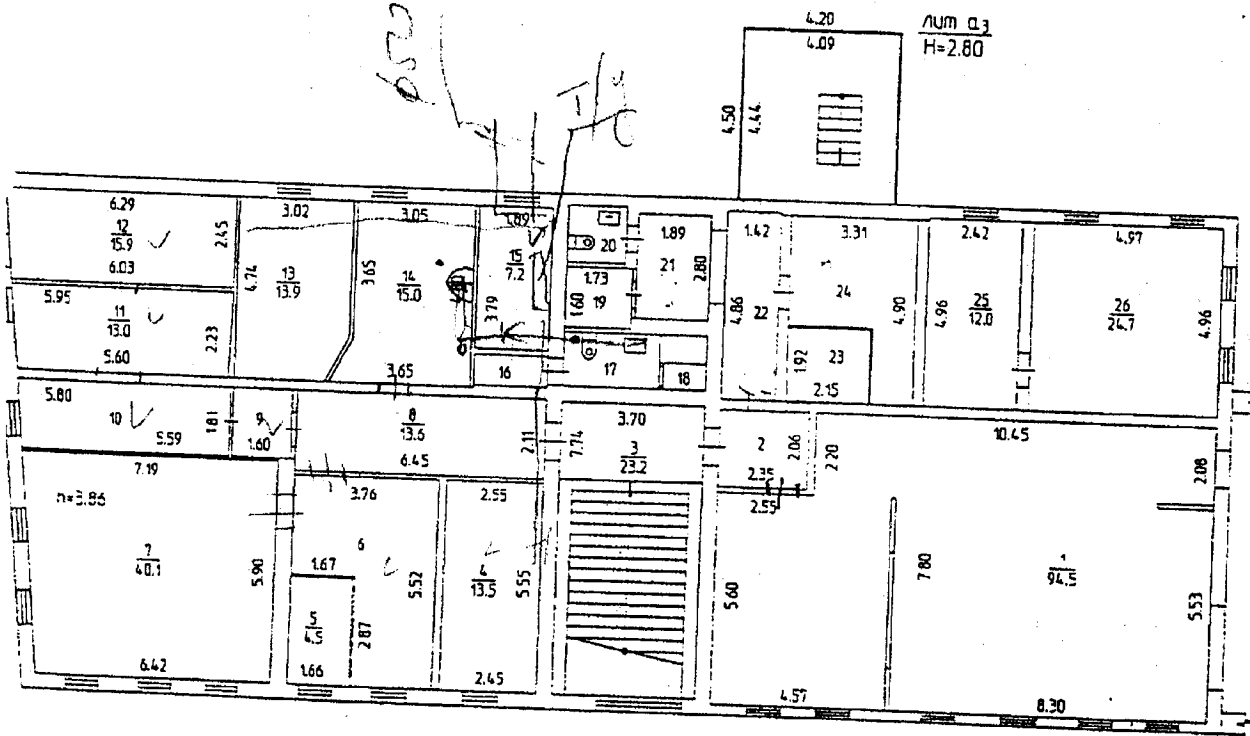

Самовольная перепланировка
в пом. н 5, 6, 8, 9, 11-13, 22-24

5. 6. 14. 24
26/11-02
Фазлеева

Масштаб 1:200 * 26 * 12 2002 Исполнитель Фазлеева Л.В.
20 Исполнитель

Экспликация к поэтажному плану
Ул. 1905 ГОДА дом № 18


Дата записи	Этаж	№ Пом. по плану	№ Наименование помещений	Формула подсчета частей помещения	торговая		быт. обслуживание		Высота помещения по внутр. или переобмеру	Самостоятельно возведены, или переоборудов. площадь
					общая площадь	в т.ч. полезн. подсобн	общая площадь	в т.ч. полезн. подсобн		
26.12.02	А	1	торговый зал		94.5	94.5			3.86	
		2	коридор		4.8	4.8				
		3	лестничная клетка		23.2	23.2				
		4	кабинет		13.5	13.5	4.5	4.5		
		5	лаборатория				16.0	16.0		
		6	фотография							
		7	торговый зал		40.1	40.1				
		8	коридор		13.6	13.6				
		9	коридор		2.8	2.8				
		10	кабинет		10.3	10.3				
		11	кабинет		13.0	13.0				
		12	кабинет		15.9	15.9				
		13	кабинет		13.9	13.9				
		14	нарядносерая				15.0	15.0		
		15	бойлер		7.2	7.2				
		16	коридор		2.0	2.0				
		17	сан.узел		3.5	3.5				
		18	кладовая		0.8	0.8				
		19	кладовая		2.8	2.8				
		20	сан.узел		2.3	2.3				
		21	коридор		5.3	5.3				
		22	коридор		6.9	6.9				
		23	кладовая материальная		13.9	13.9				
		24	мастерская		12.0	12.0	4.1	4.1		
		25	кабинет		24.7	24.7				
		26	торговый зал							
Итого по 2 этажу					327.0	251.8	75.2	39.6	39.6	
Итого					327.0	251.8	75.2	39.6	39.6	

Район Мотовилихинский кв. N 1060

ПЛАН

помещения, находящегося в городе Перми
по ул. 1905 года и Лифанова N 18/5

II ЭТАЖ

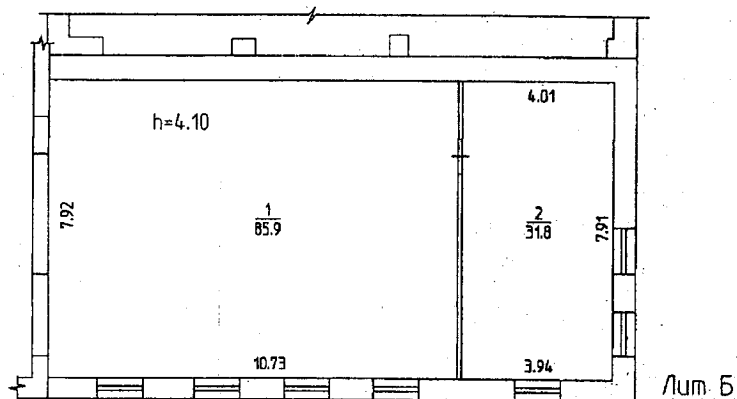

Масштаб 1:200 '26' 12 2002 Исполнитель Фазлеева Л.В.

