


2 этаж

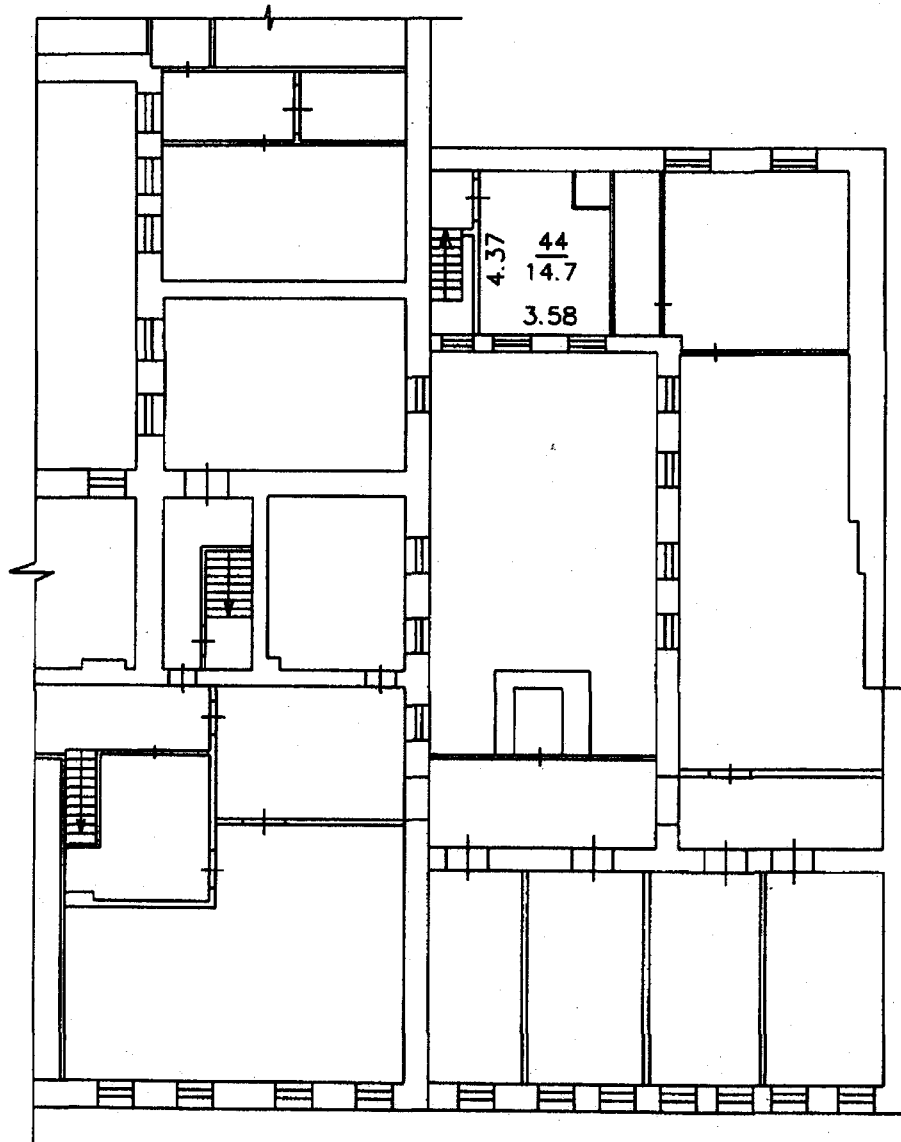

Лит. А



Общество с ограниченной ответственностью "Кодострия"					
Поэтажный план объекта					
	ФБРО	подпись	дата	Адрес объекта	Лист 1
Исполнитель	Шамерганова Е. В.	<i>Шамерганова</i>	22.11.2016	Пермский край, г. Пермь Ленинский район, ул. Сибирская и Пермская, д. 10/60	Листов 1
					Масштаб 1 : 200

