


Район Свердловский кв. N

ПЛАН

помещения, находящегося в городе Перми
по ул. Солдатова N 28

I ЭТАЖ

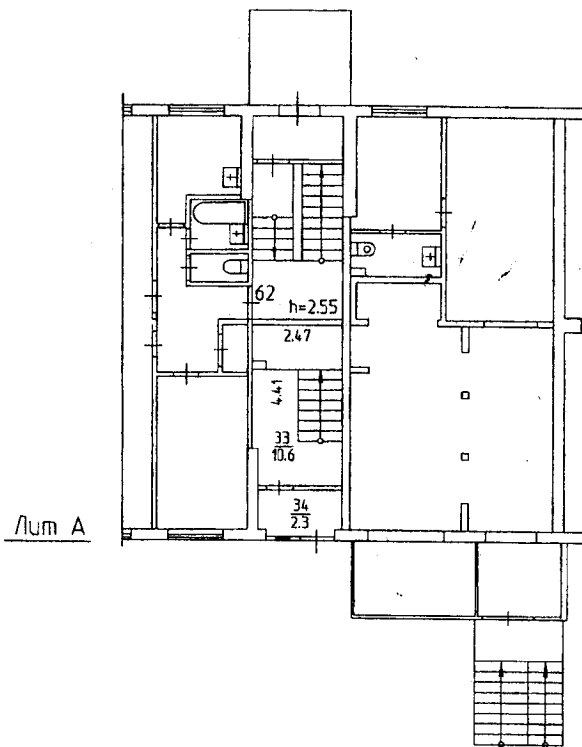

Реконструкция
N пом.(литера): 33,34
' 16 ' 02. 2012 г.
Исполнитель: Вартамян Л.К.

Масштаб 1:200 '16' 02 2012 Исполнитель Вартамян Л.К.

