


Район Индустриальный кв. N _____
 ПЛАН
 помещения, находящегося в городе Перми
 по ул. Качалоба N 24

ПОДВАЛ

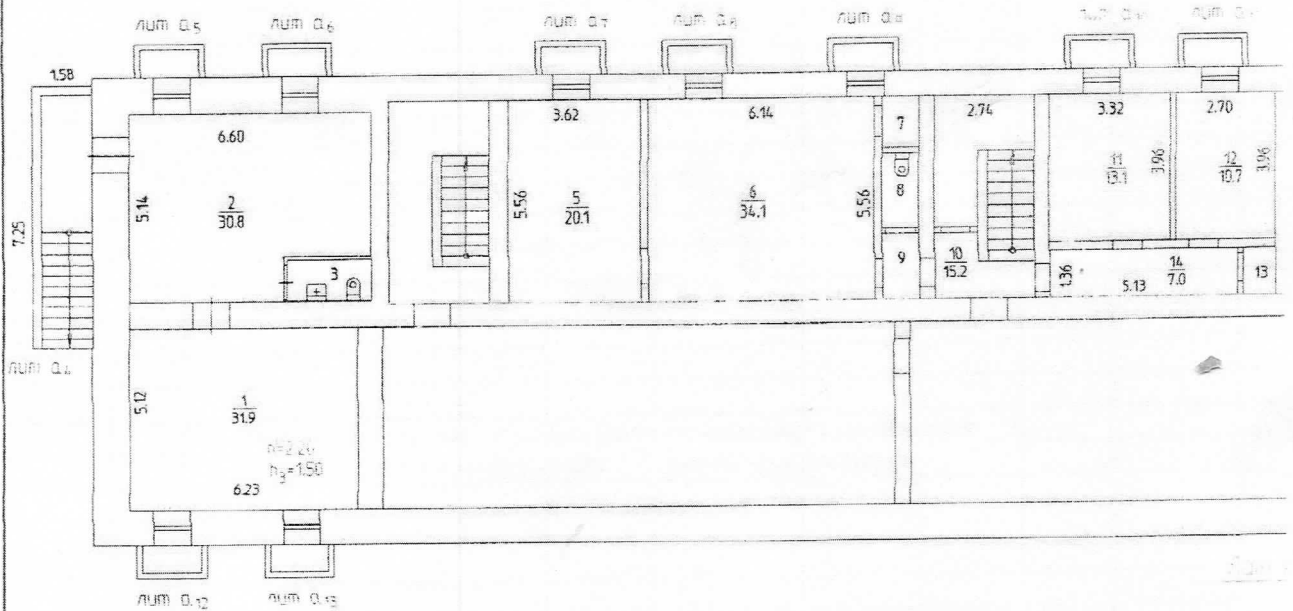

Электричество

22

172.0



Масштаб 1:200 '02' 09 1999 Исполнитель Никитина М.А.
 обл. пом 1-3 '19' 09 2008 Исполнитель Кузнецова И.Н.

V. Экспликация нежилого помещения.

Литера по плану	Этаж	Номер помещения	Назначение помещений:	Учрежденческая			Общая площадь	В т.ч.		Высота помещений по внутреннему обмеру	Самовольно возведенная или переоборуд. площадь
				Общая площадь	В т.ч.			Основная	вспомогательная		
					основная	вспомогательная					
A	Подв.	1	Кабинет	31,9	31,9				2,20		
	19.09.2008г.	2	Кабинет	30,8	30,8						
		3	Санузел	2,8		2,8					
	02.09.1999г.	5	Кладовая	20,1		20,1					
		6	Красный уголок	34,1	34,1						
		7	Душ	1,4		1,4					
		8	Уборная	1,8		1,8					
		9	Коридор	2,0		2,0					
		10	Лестничная клетка	15,2		15,2					
		11	Монтажное управление	13,1	13,1						
		12	Учрежденческая	10,7	10,7						
		13	Кладовая	1,1		1,1					
		14	Коридор	7,0		7,0					
			ИТОГО:	172,0	120,6	51,4					
			Площадь изменилась в результате демонтажа и возведения перегородок в помещениях 2,3: уточнения размеров.								