


Район Индустриальный кв. 862

ПЛАН

помещения, находящегося в городе Перми

по ул. Мира м 30

подвал

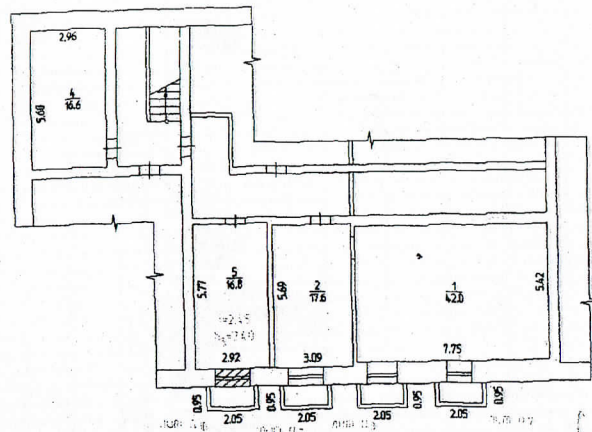


638,8 - *Селси*
 111,6 - *Селси*
 31,7 - *Хоккэй центр*

480 кв м с/п
111,6 по кол. площ. 104,6

Хоккэй центр
от 03.03.06
черно ил. с/п упр. Е.А.

1 ЭТАЖ

Хоккэй центр

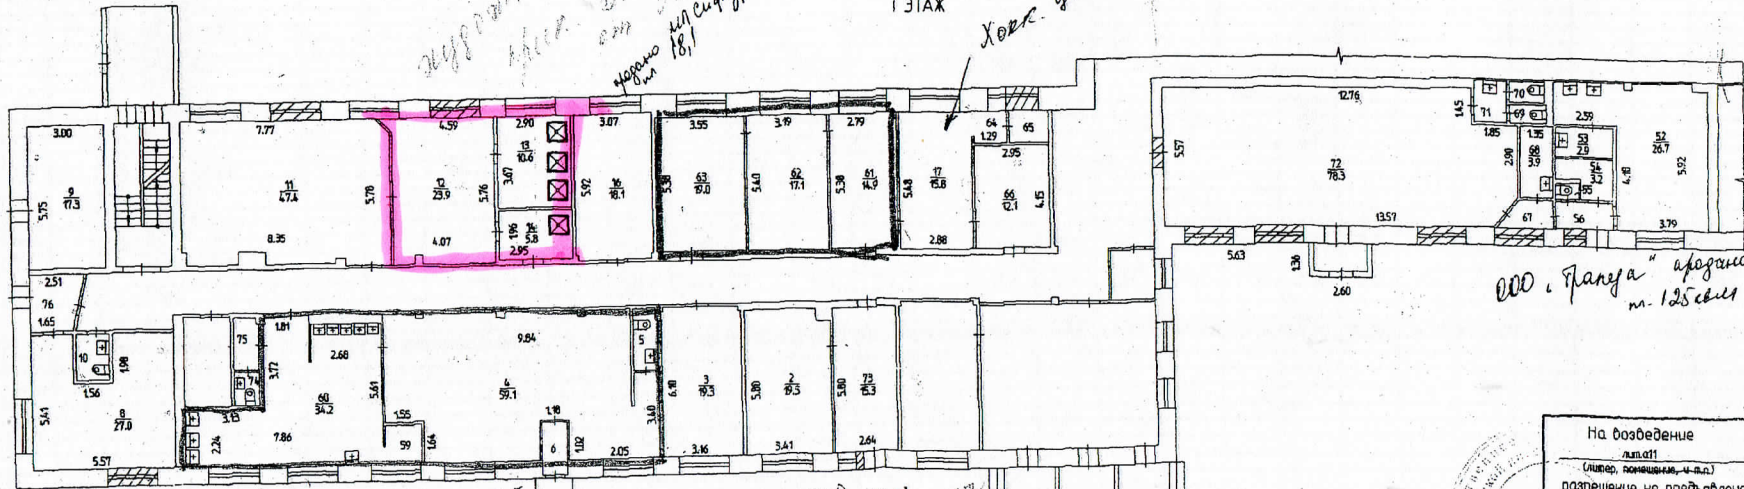

ООО "Франца" упр. м. 125 кв м

159 ПЗ — ООО *Вексне* 99,8 кв м ос. ст. к/у 100,9
 — ООО *Престиж* 51,0 кв м
Родюкова В.А. с/дос. 49,1 кв м

Переоборудование
 № пом. (литера): 2,3,5,6,11-14,16,17,52-56,59-75
 (из помещений общежития)
 12 сентября 2008 г.
 Исполнитель: *Ефремова Т.В.*

На возведение
 № 011
 (лифт, помещения, ч.л.п.)
 разрешение не предъявлено
 12 сентября 2008 г.
 Исполнитель: *Ефремова Т.В.*

Масштаб 1:200 * 12 * 09 2008 - Исполнитель *Ефремова Т.В.*

Дат. записи	Литера н. плану	Этаж	Номер помещения (сегменты)	Номер комнаты/участка и т.д.	Назначение помещений/здания колония (специальное помещение, эл.станция подъезда, бытовое помещение и т.д.)	Общая площадь, кв.м.	в т.ч. площадь			Площадь лоджей/балконов/террас, веранд	процесс			складская			учрежд.		общ. лит.			торговая			творч. мест.		бытов. общ.						
							эксплуат.	из нес.	высотностальная		общая площадь	полная площадь	подсобная	общая площадь	полная площадь	подсобная	общая площадь	полная площадь	подсобная	общая площадь	полная площадь	подсобная	общая площадь	полная площадь	подсобная	общая площадь	полная площадь	подсобная	общая площадь	полная площадь	подсобная		
1	2	3	4	5	6	7	8	9	10	11	12	13	14	15	16	17	18	19	20	21	22	23	24	25	26	27	28	29	27	28	29		
12.09.2008	A	подв.		1	шефный цех						42,0	42,0																					
				2	шефный цех						17,6	17,6																					
				4	склад									16,6	16,6																		
				5	склад									16,8	16,8																		
					итого по подвалу						59,6	59,6		33,4	33,4																		
				2	мастерская						19,5	19,5					19,3	19,3															
				3	кабинет															59,1	59,1												
				4	обед. зал															2,7													
				5	санузел															1,6													
				6	тамбур																		27,0	27,0									
				8	торговый зал																		17,3	17,3									
				9	торговый зал																		2,3										
				10	санузел																				2,3								
				11	мастерская художника																					47,4	47,4						
				12	мастерская художника																					23,9	23,9						
				13	душевая																					10,6		10,6					
				14	душевая																					5,8		5,8					
				16	ателье										15,8	15,8														18,1	18,1		
				17	кабинет																												
				52	кухня																												
				53	мыльная																												
				54	материальная клад.																												
				55	туалет																												
				56	коридор																												
				60	дог. цех																												
				61	кабинет																												
				62	кабинет																												
				63	кабинет																												
				64	кладовая																												
				65	кладовая																												
				66	кабинет																												
				67	коридор																												
				68	материальная кладовая																												
				69	туалет																												
				70	туалет																												
				71	умывальник																												
				72	обеденный зал																												
				73	мастерская						15,3	15,3																					
				74	санузел																												
				75	коридор																												
				76	коридор																												
				59	бер																												
					итого по I этажу						34,8	34,8					51,0	47,2	3,8			2,2	210,5	17,6	51,4	44,3	7,1	87,7	71,3	16,4	18,1	18,1	
					всего						94,4	94,4		33,4	33,4		51,0	47,2	3,8			228,1	210,5	17,6	51,4	44,3	7,1	87,7	71,3	16,4	18,1	18,1	

Площадь изменилась в результате демонтажа перегородки в пом. №2(подвал), уточнения размеров в пом. №1(подвал), в пом. №16(I этаж), демонтажа и установки перегородок вновь в пом. №2, 4-6, 11-14, 17, 52-56, 59-76(I этаж). Заложены проемы в пом. №8, 11, 12, 66, 67, 72, 73(I этаж), в пом. №5(подвал). Установки с

Электричество

22

615,1

105,8