


Район Индустриальный кв. N 722

ПЛАН
помещения, находящегося в городе Перми
по ул. Танкистов N 12

ЦОКОЛЬНЫЙ ЭТАЖ

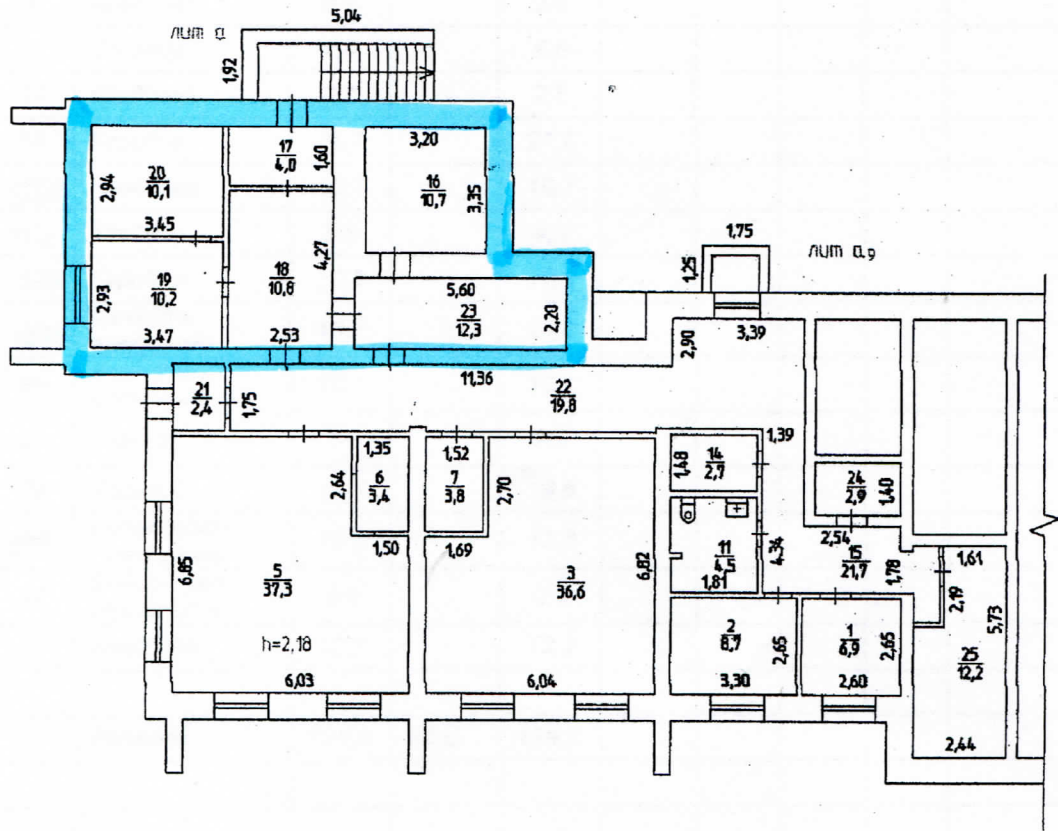

Масштаб 1:200 '16' 09 2008 Исполнитель Ганиева Л.А.

V.Экспликация нежилого помещения

Литера по плану	Этаж	Номер помещения	Назначение помещений:	Учрежденческая			В т.ч.			Высота помещений по внутреннему обмеру	Помещения совместного пользования	Примечания
				Общая площадь	основная	вспомогательная	Общая площадь	основная	вспомогательная			
A	цок	1	Кабинет	6,9	6,9					2,18		
		2	Кабинет	8,7	8,7							
		3	Кабинет	36,6	36,6							
		5	Комната отдыха	37,3	37,3							
		6	Комната отдыха	3,4	3,4							
		7	Кладовая	3,8		3,8						
		11	Санузел	4,5		4,5						
		14	Кладовая	2,7		2,7						
		15	Коридор	21,7		21,7						
		16	Кладовая	10,7		10,7						
		17	Тамбур	4,0		4,0						
		18	Коридор	10,8		10,8						
		19	Комната электрика	10,2		10,2						
		20	Комната плотника	10,1		10,1						
		21	Тамбур	2,4		2,4						
		22	Коридор	19,8		19,8						
		23	Вспомогат. помещение	12,3		12,3						
		24	Вспомогат. помещение	2,9		2,9						
		25	Кладовая	12,2		12,2						
			Итого:	221,0	92,9	128,1						
<p>Примечания: Площадь изменилась в результате: Установки и демонтажа перегородок в пом. 11,14,18,19,21,22,25; Уточнения площади в пом. 1,2,15.</p>												