



строения, находящегося в городе Пермь
 по ул. Социалистической и № 8
Кривокожской

ПОДАВАЛ


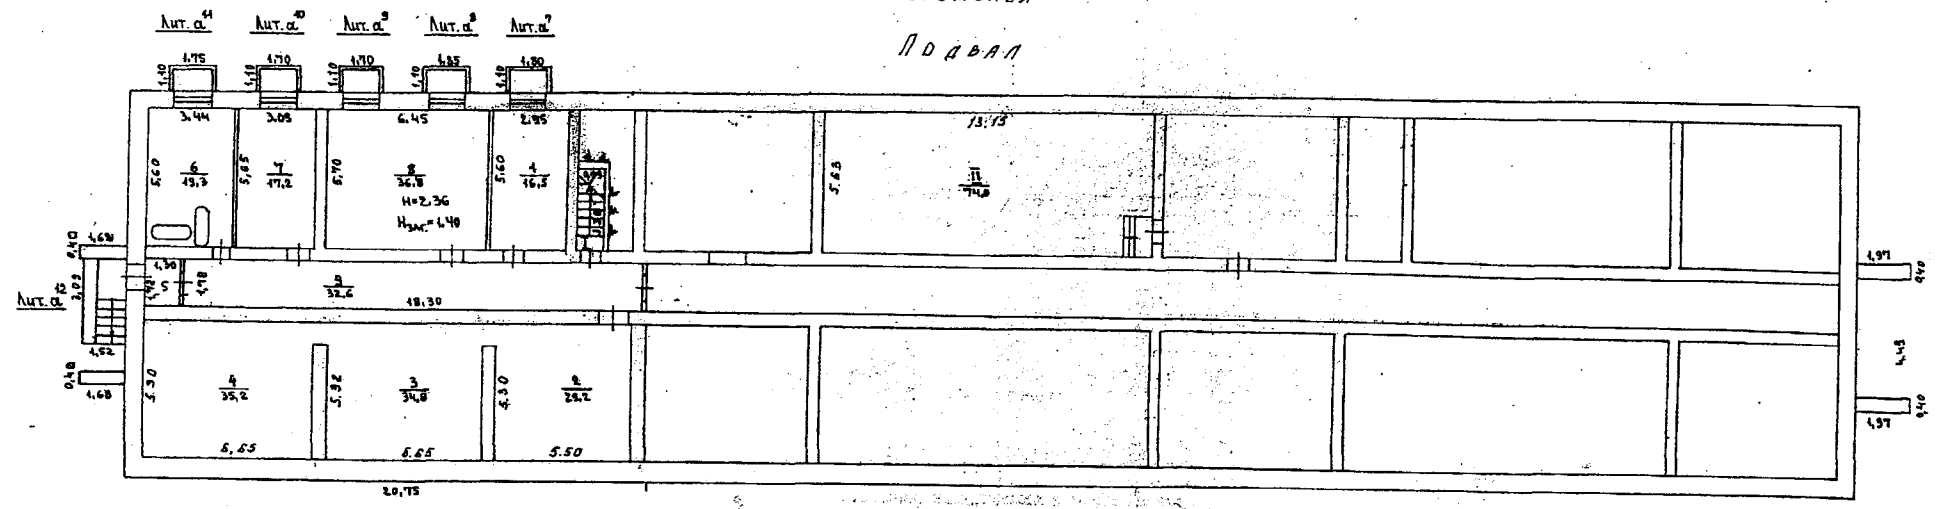


I ЭТАЖ

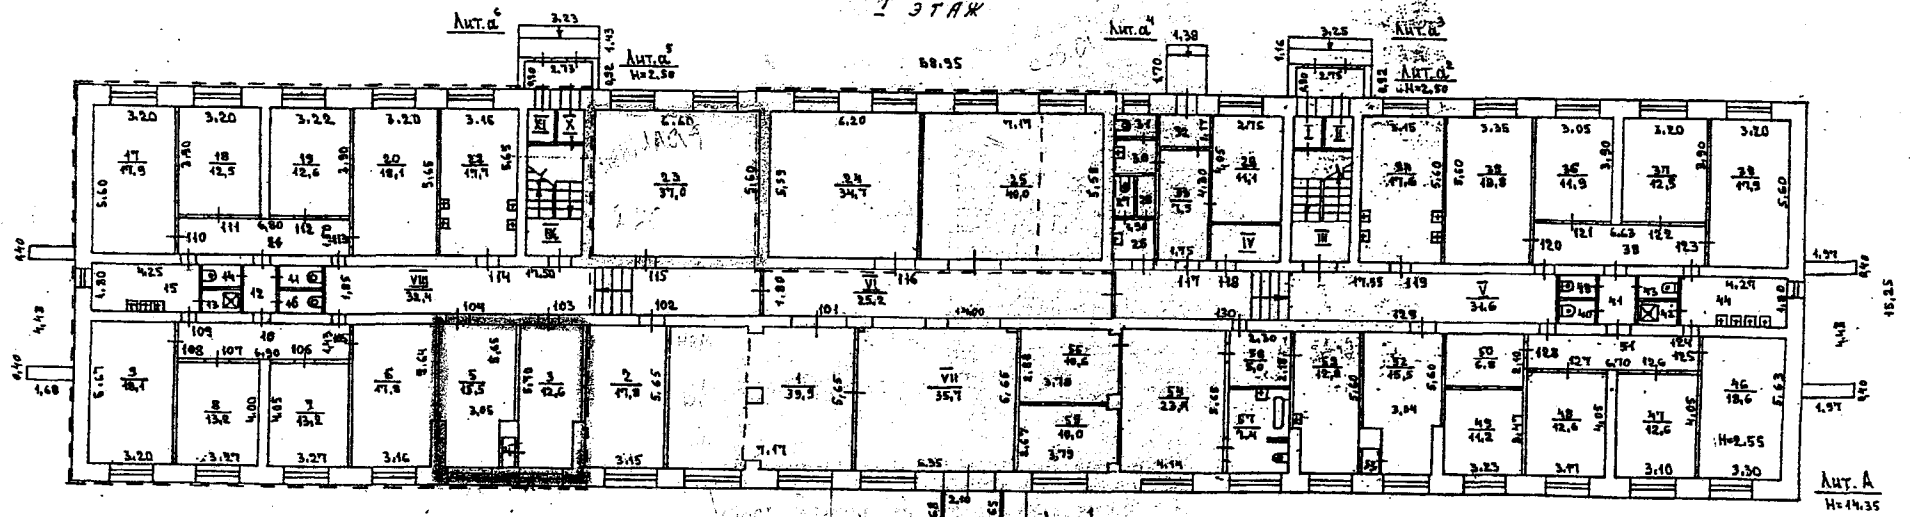

**Самовольная
 перепланировка**
 В № Лит. пом. 24.25.49.59

На вводление или переоборудование
Лит. пом. 54.55.56
 (литера, квартира, комната)
 разрешение не предъявлено
 Дата 22.05.03г. Подпись [Signature]

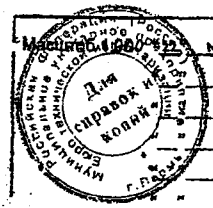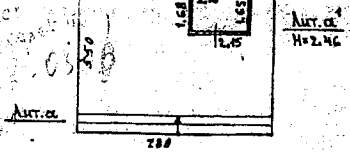

М.А.А.	003г.	Исполнитель	<u>Липагина</u>
01	г.	Исполнитель	
02	г.	Исполнитель	
03	г.	Исполнитель	
04	г.	Исполнитель	
05	г.	Исполнитель	
20	г.	Исполнитель	

Дата записи	Литера	Этаж	№ Пом.	№ по плану	Назначение помещений	Формула подсчета частей помещения	жилая		учрежденческая		быт, обслуживание		прочая		Высота помещения по внутр. обмеру	Самовольно возведени. или пере-оборудов. площадь		
							общая площадь	в т.ч.		общая площадь	в т.ч.		общая площадь	в т.ч.				
								полезн.	подсобн.		полезн.	подсобн.		полезн.			подсобн.	
22.05.03	А	подв	1	1	мастерская						16.5	16.5			2.36			
			2	2	подсобное помещение									29.2			29.2	
			3	3	подсобное помещение									34.8			34.8	
			4	4	подсобное помещение									35.2			35.2	
			5	5	тамбур			2.2										
			6	6	прачечная			19.3										
			7	7	гладильная			17.2										
			8	8	тренажерный зал												36.8	36.8
			9	9	коридор			32.6										
			Итого по подвалу <i>223.8</i>							71.3		71.3					16.5	16.5
1	101	1	1	красный уголок									39.9	39.9	2.55			
		102	2	совет микрорайона					17.8	17.8								
		103	3	участковый инспектор					12.6	12.6								
		104	4	шкаф					0.6		0.6							
		105	5	участковый инспектор					15.5	15.5								
		106	6	жилая			17.8		17.8									
		107	7	жилая			13.2		13.2									
		108	8	жилая			13.2		13.2									
		109	9	жилая			18.1		18.1									
		110	10	коридор			9.9										9.9	
		111	11	туалет			1.4										1.4	
		112	12	коридор			2.4										2.4	
		113	13	душевая			1.5										1.5	
		114	14	туалет			1.4										1.4	
		115	15	умывальник			7.7										7.7	
		116	16	туалет			1.4										1.4	
117	17	жилая			17.9			17.9										
118	18	жилая			12.5			12.5										
119	19	жилая			12.6			12.6										
120	20	жилая			18.1			18.1										
121	21	коридор			10.2								10.2					
122	22	кухня			17.7								17.7					
123	23	кладовая			37.0								37.0					
124	24	красный уголок											34.7	34.7				
125	25	красный уголок											40.0	40.0				
126	26	умывальник			3.1									3.1				

Генерально ПТО
 14 октября 2003
 О. Волынкин
 34.7
 40.0