

КАДАСТРОВЫЙ ПАСПОРТ

КП.2


помещения
(выписка из государственного кадастра недвижимости)

Лист № 2 Всего листов: 2

"18" июля 2013 г. № 5900/201/13-314213

Кадастровый номер: 59-01-4311902-4668

План расположения помещения на этаже Подвал № подвал:

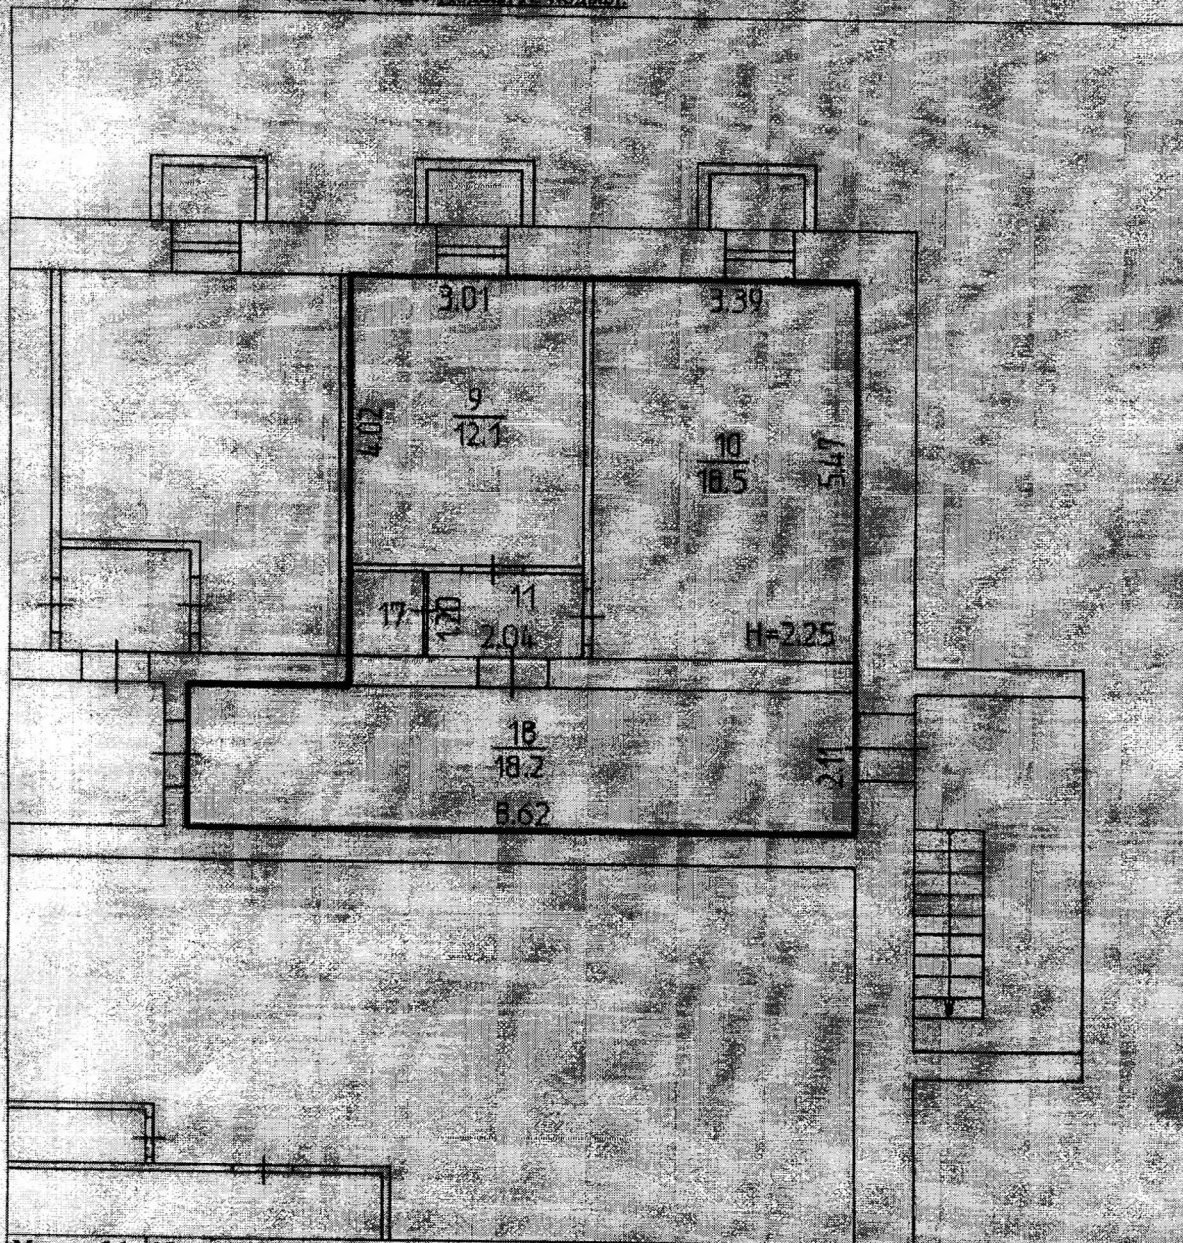

Масштаб 1:95

Инженер II категории
(полное наименование должности)

А. С. Добрая
(Инициалы) (Фамилия)

