


46


Район Мотовилихинский КРБ № 15

ПЛАН

помещения, находящегося в городе Перми  
по ул. Гарьинской № 58

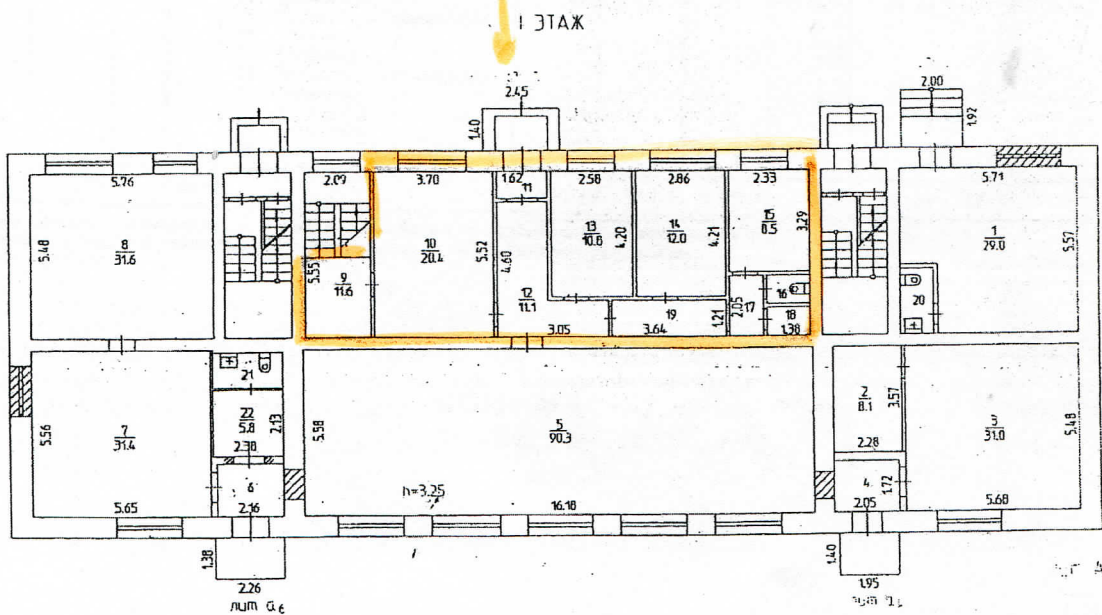

КОПИЯ ВЕРНА  
СПЕЦИАЛИСТ  
ДМО

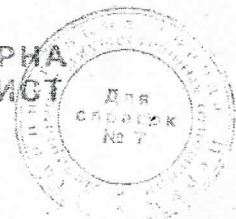

Реконструкция  
№ пом.(литера): 20  
15 сентября 2008 г.  
Исполнитель: Николаева М.А.



Масштаб 1:200 '15' 09 2008 Исполнитель Николаева М.А.

Экспликация к поэтажному плану  
Д. ПАРКЕТНОГО ДОМА № 53

Дата записи	Литера	Этаж	№ Пом.	№ по плану	Назначение помещений	Формула подсчета частей помещения	торговая			Опт. обслуживание			Высота помещения по внутр. обмеру
							общая площадь	в т.ч.		общая площадь	в т.ч.		
								полезн.	подсобн.		полезн.	подсобн.	
15 09 08	A	1		1	склад	29.0	29.0						3 25
				2	кабинет	8.1	8.1						
				3	торговый зал	31.0	31.0						
				4	тамбур	3.5		3.5					
				5	торговый зал	90.3	90.3						
				6	тамбур	3.5		3.5					
				7	аптека	31.4	31.4						
				8	склад	31.6	31.6						
				9	лестничная клетка	11.6		11.6					
				10	парикмахерская				20.4	20.4			
				11	тамбур				1.3		1.3		
				12	коридор				11.1		11.1		
				13	кабинет				10.8	10.8			
				14	кладовая				12.0	12.0			
				15	служб. помещение				8.5		8.5		
				16	туалет				1.2		1.2		
				17	коридор				2.2		2.2		
				18	кладовая хозяйственн				1.6		1.6		
				19	коридор				4.4		4.4		
				20	сан. узел	2.4		2.4					
				21	сан. узел	2.6		2.6					
				22	коридор	5.8		5.8					
				Итого		250.8	221.4	29.4	73.5	49.2	30.3		

Примечание: площадь изменилась в результате установки перегородок в помещениях №1, 2, 3, 7, 12, 19, 22. Экспликация в пом. №20 заключается в устройстве и оборудовании сан.узлов.

КОПИЯ В  
СПЕЦИАЛЬН  
ДИО

