


План нежилых помещений
Этаж расположения подвальный

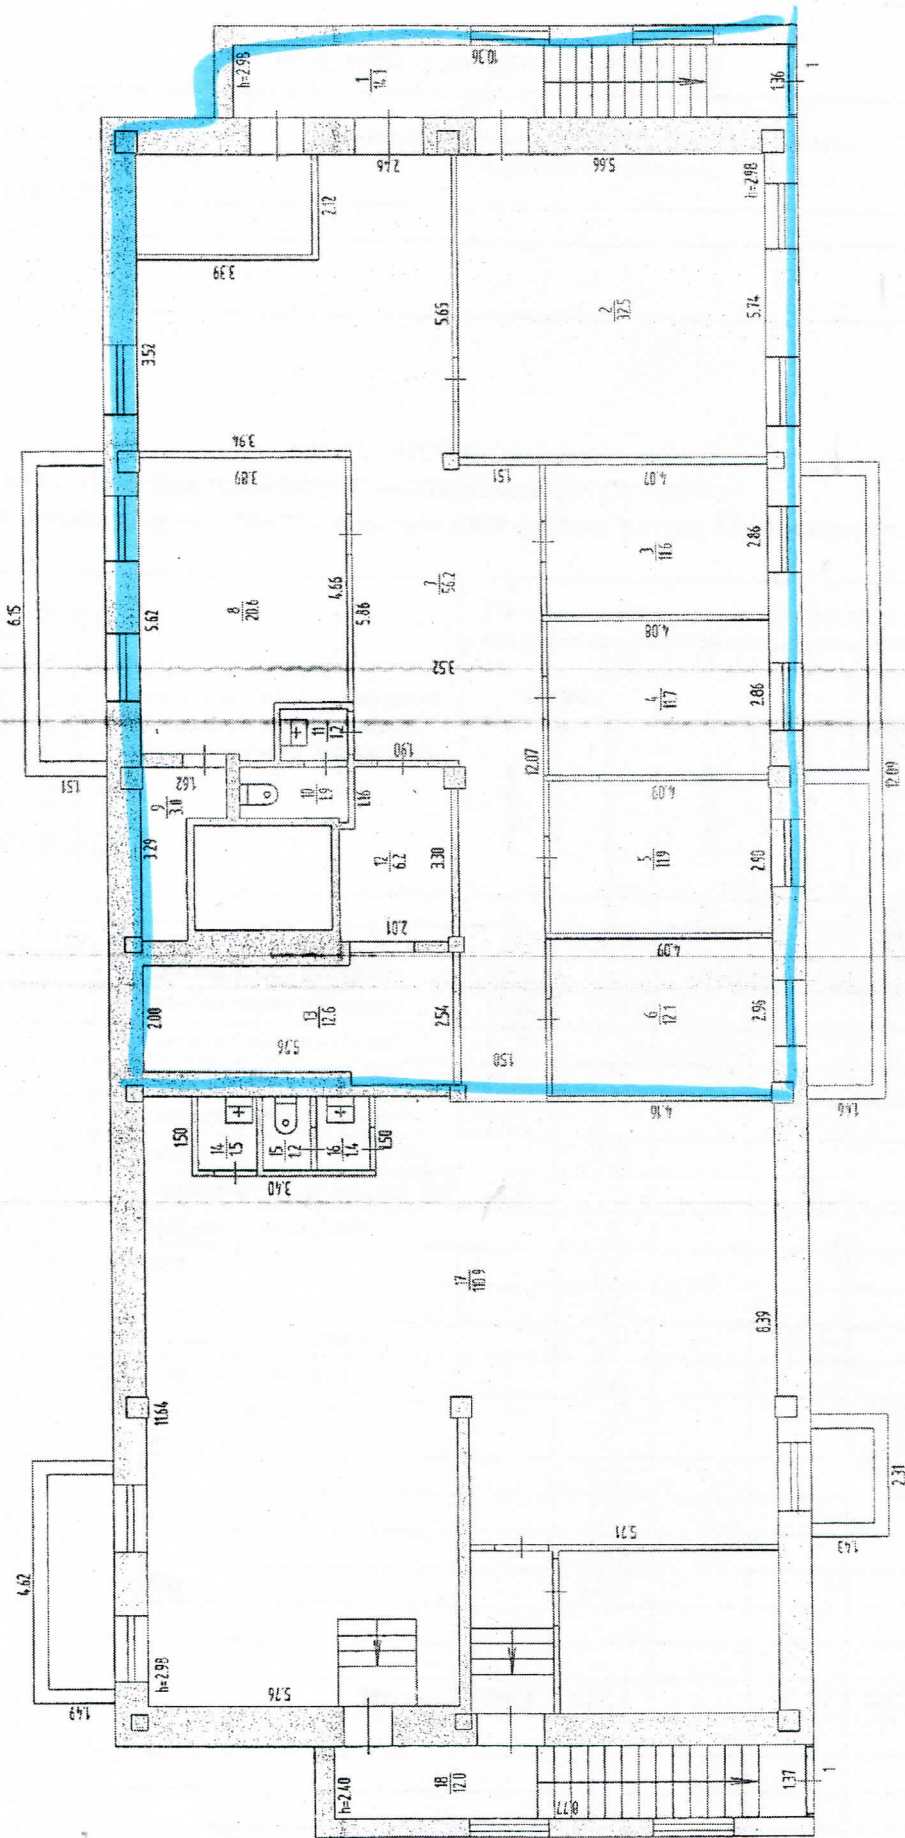

Инд. номер 59401007300076300 (05072500)	Фирма ФУП "Росиндентризация - Федеральное БТИ" по Пермскому краю	Исполнитель Филиппов И.О.	Контрагент Иванов С.С.
Лист 1	План нежилых помещений, расположенных в жилом доме по адресу: Пермский край, г. Пермь, Мотовилихинский район, улица Поноярдова, дом 75	Дата 07.11.2010	Составитель

I. СВЕДЕНИЯ О ПРИНАДЛЕЖНОСТИ

№ п/п	Субъект права: для граждан - ФИО, паспорт; для юридических лиц – полное наименование	Документы, подтверждающие право собственности, владения и пользования	Доля (часть, литера)
1	2	3	4
--	--	--	--

II. ЭКСПЛИКАЦИЯ

к поэтажному плану нежилых помещений расположенных по адресу:

Пермский край, город Пермь, Мотовилихинский район, улица Пономарева, дом 75

Литера по плану	Этаж	Номер помещения (торгового, складского и т.п.)	Номер по плану строения (комнаты, коридора и т.п.)	Назначение частей помещения: канцелярское помещени классная комната, коридор и т. п.	Площадь по внутреннему обмеру, кв. м., в том числе предназначенная под помещения					Высота помещения по внутреннему обмеру	Самостоятельно возведенная или пересобранная площадь
					торговая		Итого (по этажу, строению)	основная	вспомогательная		
					основная	вспомогательная					
А	подвал	1	1	тамбур		14,1				2,98	
			2	зал заказа через интернет	32,5					2,98	
			3	зал заказа через интернет	11,6					2,98	
			4	зал заказа через интернет	11,7					2,98	
			5	зал заказа через интернет	11,9					2,98	
			6	зал заказа через интернет	12,1					2,98	
			7	коридор		56,2				2,98	
			8	зал заказа через интернет	20,6					2,98	
			9	подсобное помещение		3,0				2,98	
			10	туалет		1,9				2,98	
			11	умывальник		1,2				2,98	
			12	подсобное помещение		6,2				2,98	
			13	подсобное помещение		12,6				2,98	
			14	комната уборочного инвентаря		1,5				2,98	
			15	туалет		1,2				2,98	
			16	умывальник		1,4				2,98	
			17	холл		110,9				2,98	
			18	тамбур		12,0				2,40	
				Итого:	100,4	222,2			322,6		