

41/ 18480

филиал федерального государственного бюджетного учреждения "Федеральная кадастровая палата Федеральной службы государственной регистрации, кадастра и картографии" по Пермскому краю

(полное наименование органа кадастрового учета)

КП.1

КАДАСТРОВЫЙ ПАСПОРТ ЗЕМЕЛЬНОГО УЧАСТКА

"02" июля 2014 г. № 5900/201/14-393729

1	Кадастровый номер: 59:01:4416007.119	2	Лист № 1	3	Всего листов: 3
4	Номер кадастрового квартала: 59:01:4416007				
5	Общие сведения				
5	Предыдущие номера: _____	6	Дата внесения номера в государственный кадастр недвижимости: 19.06.2014		
7	Местоположение: Пермский край, г. Пермь, Индустриальный район, Пермское городское лесничество, Чернявское участковое лесничество, квартал №7, выдел 27				
8	и 28				
9	Категория земель: Земли населенных пунктов				
10	Разрешенное использование: для осуществления рекреации				
11	Площадь: 1000+/-5 кв. м				
12	Кадастровая стоимость (руб.): 857720				
13	Сведения о правах: _____				
14	Особые отметки: В связи с отсутствием обременений и частей земельного участка разделы КП.3, КП.4 по данному земельному участку не могут быть предоставлены. Сведения о зонах прилегают на листе № 2				
15	Сведения о природных объектах: _____				
16	16.1	Номера образованных участков: _____			
	16.2	Номер участка, преобразованного в результате выдела: _____			
	16.3	Номера участков, подлежащих снятию с кадастрового учета: _____			
	16.4	Характер сведений государственного кадастра недвижимости (статус записи о земельном участке): Сведения о земельном участке носят временный характер. Дата истечения срока действия временного характера - 20.06.2019.			

Техник I категории
(наименование должности)

(подпись)

М.П.

Л. Н. Юрчук
(инициалы, фамилия)

КАДАСТРОВЫЙ ПАСПОРТ ЗЕМЕЛЬНОГО УЧАСТКА

"02" июля 2014 г. № 5900/201/14-393729

Всего листов: 3

3

Лист № 2

2

Кадастровый номер: 59:01:4416007:119

Сведения о территориальных зонах и зонах с особыми условиями использования территорий

№ п/п.		Описание зоны
1		2
1		Земельный участок входит в территориальную зону: "Зона городских лесов (ГЛ)", 59.01.1.3.1, сведения о которой внесены в государственный кадастр недвижимости на основании "О внесении изменений в решение Пермской городской Думы от 26.06.2007 N 143 "Об утверждении Правил землепользования и застройки города Перми" от 28.01.2014 № 5.
2		Земельный участок полностью входит в Зону: "Особо охраняемая природная территория местного значения - охраняемый природный ландшафт "Чернышевский лес"", 59.01.2.1, сведения о которой внесены в государственный кадастр недвижимости на основании Постановления Администрации города Перми "Об утверждении Положения об особо охраняемой природной территории местного значения - охраняемый природный ландшафт "Чернышевский лес" от 25.06.2010 № 354, Письмо от 03.11.2010 № 01-13/1007, Постановление Администрации города Перми "Об утверждении Положения об особо охраняемой природной территории местного значения - охраняемый природный ландшафт "Чернышевский лес" от 25.06.2010 № 354. В государственном кадастре природной территории местного значения - охраняемая природная территория местного значения - "Особо охраняемая природная территория местного значения - охраняемый природный ландшафт "Чернышевский лес"", 59.01.2.1, сведения о которой внесены в государственный кадастр недвижимости на основании Постановления Администрации города Перми "Об утверждении Положения об особо охраняемой природной территории местного значения - охраняемый природный ландшафт "Чернышевский лес" от 25.06.2010 № 354, Письмо от 03.11.2010 № 01-13/1007, Постановление Администрации города Перми "Об утверждении Положения об особо охраняемой природной территории местного значения - охраняемый природный ландшафт "Чернышевский лес" от 25.06.2010 № 354.

14

Техник I категории

(наименование должности)

Д. Н. ЮХИМЧУК

(инициалы, фамилия)

(подпись)

М.П.

КАДАСТРОВЫЙ ПАСПОРТ ЗЕМЕЛЬНОГО УЧАСТКА
"02" июля 2014 г. № 5900/201/14-393729

Всего листов: 3


3

Лист № 3

2

1 Кадастровый номер: 59:01:4416007:119

План (чертеж, схема) земельного участка

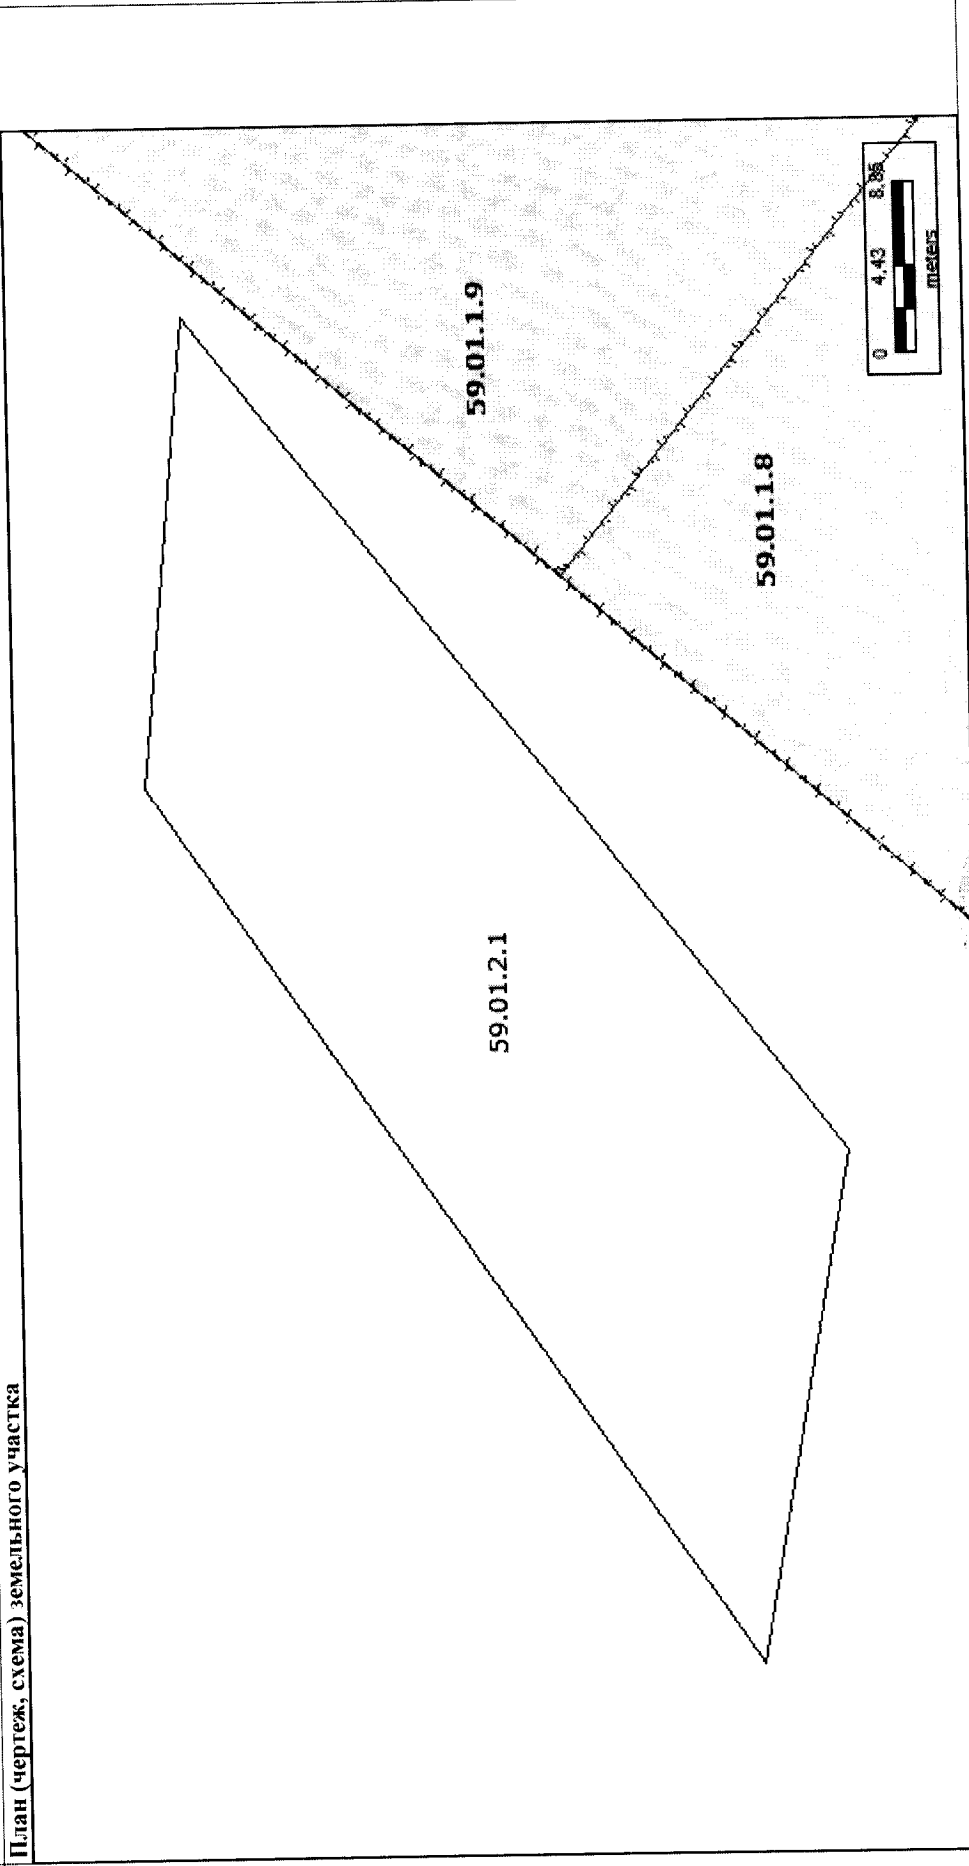

59.01.2.1

59.01.1.9

59.01.1.8

Условные знаки: —

5 Масштаб 1:400

Техник I категории
(наименование должности)

М.П.

(подпись)

Л. Н. Юхимчук
(инициалы, фамилия)