
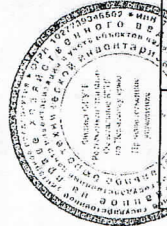


КОПИЯ

План встроенных помещений
Этаж расположения цокольный

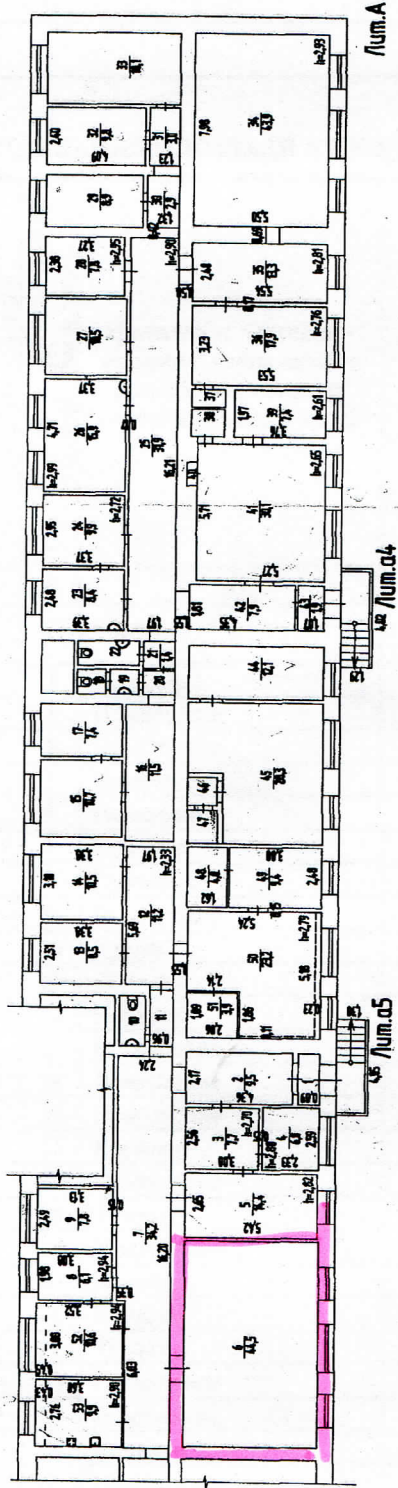

№ документа 5749/07/0010013-40 2012/003	№ документа 07/07/0010013-40 2012/003
Издатель ФГУП Росгосатоминформационная система по Пересову Иван	Издатель ФГУП Росгосатоминформационная система по Пересову Иван
Лист 1	М 12/00
Исполнитель Фемелин И.О.	Подпись Фемелин И.О.
Выполнил Беломестов А.Е.	
Проверил Пьянко Е.В.	
И.л. разработчик группы Пьянко Е.В.	

I. СВЕДЕНИЯ О ПРИНАДЛЕЖНОСТИ

№ п/п	Субъект права: для граждан - ФИО, паспорт; для юридических лиц – полное наименова- ние	Документы, подтверждающие право собствен- ности, владения и пользования	Доля (часть, лите- ра)
1	2	3	4
--	--	--	--

II. ЭКСПЛИКАЦИЯ ПЛОЩАДИ НЕЖИЛЫХ ПОМЕЩЕНИЙ

Дата записи и литера по плану	Этажи (начиная с I этажа)	Номер помещения (торгового складского и т.п.)	Номер по плану строения (комнаты, коридора и т.п.)	Назначение частей помещения: канцелярское помещение, классная комната, коридор и т. п.	Площадь по внутреннему обмеру, кв. м., в том числе предназна- ченная под помещения					Итого (по этажу, строе- нию)	Высота помещения по внутреннему обмеру	Самовольно возведенная или пере- оборудованная площадь
					Нежилые		Прочие					
					основная	вспомогательная	основная	вспомогательная				
1	2	3	4	5	6	7	8	9	10	11	12	
21.06.2010 А	Цокольный этаж	✓	1	Тамбур		1,9						
		✓	2	Коридор		9,5						
		✓	3	Помещение	7,7					2,70		
		✓	4	Помещение	6,0					2,80		
		✓	5	Помещение	14,4					2,82		
		✓	6	Помещение	44,5							
		✓	7	Коридор		34,2						
			8	Помещение	6,1					2,94		
			9	Помещение	7,8							
		✓	10	Туалет		2,3						
		✓	11	Коридор		2,3						
			12	Коридор		11,2				2,33		
			13	Помещение	8,5							
			14	Помещение	10,5							
		✓	15	Помещение	10,7							
		✓	16	Коридор		11,5						
		✓	17	Помещение	7,4							
			18	Туалет		0,9						
			19	Умывальная		0,9						
			20	Коридор		1,4						
			21	Коридор		1,4						
		✓	22	Туалет		2,5						
		✓	23	Помещение	8,4							
		✓	24	Помещение	9,9					2,72		
		✓	25	Коридор		31,9				2,90		
		✓	26	Помещение	15,9					2,99		
		✓	27	Помещение	10,5							
		✓	28	Помещение	7,8					2,95		
		✓	29	Помещение	8,9							
		✓	30	Коридор		2,9						
		✓	31	Коридор		3,0						
		✓	32	Помещение	9,8							
		✓	33	Помещение	18,1							