
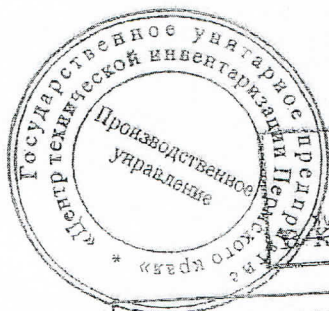


Район Орджоникидзевский кв. N 2923

ПЛАН  
строения, находящегося в городе Перми  
по ул. Генерала Черняховского N 76

1 этаж

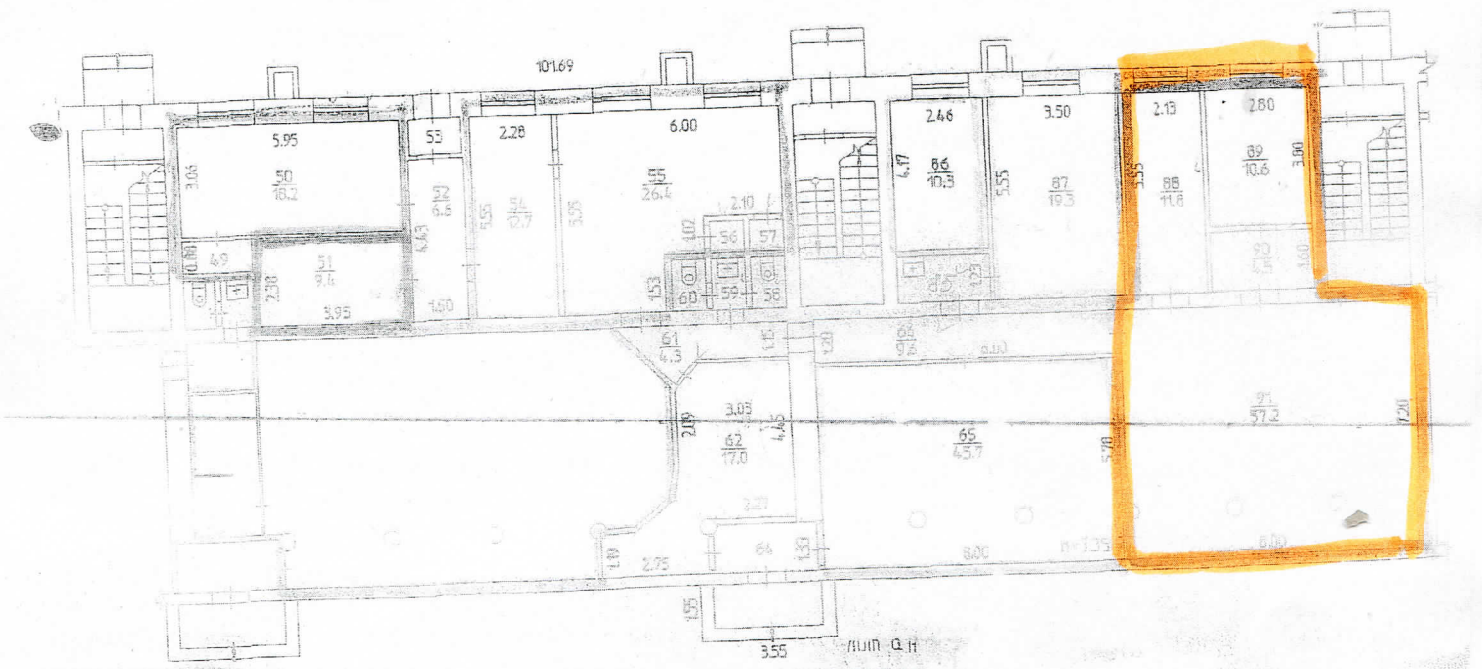

Самозильная  
перезаправка

№ 01, 02

Масштаб 1:200 '02' 11 2006 Исполнитель Сероев  
20 Исполнитель

# 1. Сведения о принадлежности

## 2. Экспликация площади нежилого помещения

Литера	Этаж	Название помещения	№ по плану	Назначение частей помещения	Формула частей помещения	Самовольно	Высота	Быт. обслуживания			Торговая		
								общая (кв. м.)	основ. (кв. м.)	вспом. (кв. м.)	общая (кв. м.)	основ. (кв. м.)	вспом. (кв. м.)
А	1	нежилое 3	49	кладовая	1,7	4,3	3,35	1,7		1,7			
			50	фото-салон	18,2			18,2	18,2				
			51	обувная мастерская	9,4			9,4	9,4				
			52	коридор	6,6			6,6	6,6				
			53	тамбур	1,4			1,4	1,4				
			54	ателье	12,7			12,7	12,7				
			55	ателье	26,4			26,4	26,4				
			56	кладовая	0,7			0,7	0,7				
			57	кладовая	0,8			0,8	0,8				
			58	туалет	1,2			1,2	1,2				
			59	умывальная	1,2			1,2	1,2				
			60	туалет	1,2			1,2	1,2				
			61	коридор	4,3			4,3	4,3				
			62	ателье	17,0			17,0	17,0				
			64	тамбур	2,8			2,8	2,8				
			65	торговый зал	45,7					45,7	45,7		
			66	коридор	9,8			9,8	9,8				
			67	коридор	3,0			3,0	3,0				
			86	вспом. помещение	10,3			10,3	10,3				
			87	швейный цех	19,3			19,3	19,3				
			88	кладовая товара	11,8					11,8	11,8		
89	вспом. помещение	10,6			10,6		10,6						
90	коридор	4,5			4,5		4,5						
91	торговый зал	57,2			57,2	57,2							
Итого						21,3		147,8	103,0	44,8	129,8	114,7	15,1
Итого по этажу - 1						21,3		147,8	103,0	44,8	129,8	114,7	15,1
Итого по литере А						21,3		147,8	103,0	44,8	129,8	114,7	15,1

Самовольная перепланировка нежилого помещения