

Район Мотовилихинский кв. № 1002
ПЛАН
 помещения, находящегося в городе Перми
 по ул. Бульвар Гагарина № 30Б

I этаж


АНО "Учебный центр "Авторын"
ч. 9, 5 кв. м.
ИАФ

УК "Страйком"
п. 6 кв. м.

ООО СК "Аввене"
29,8 кв. м.

5/н
ОНД

Лит. Б

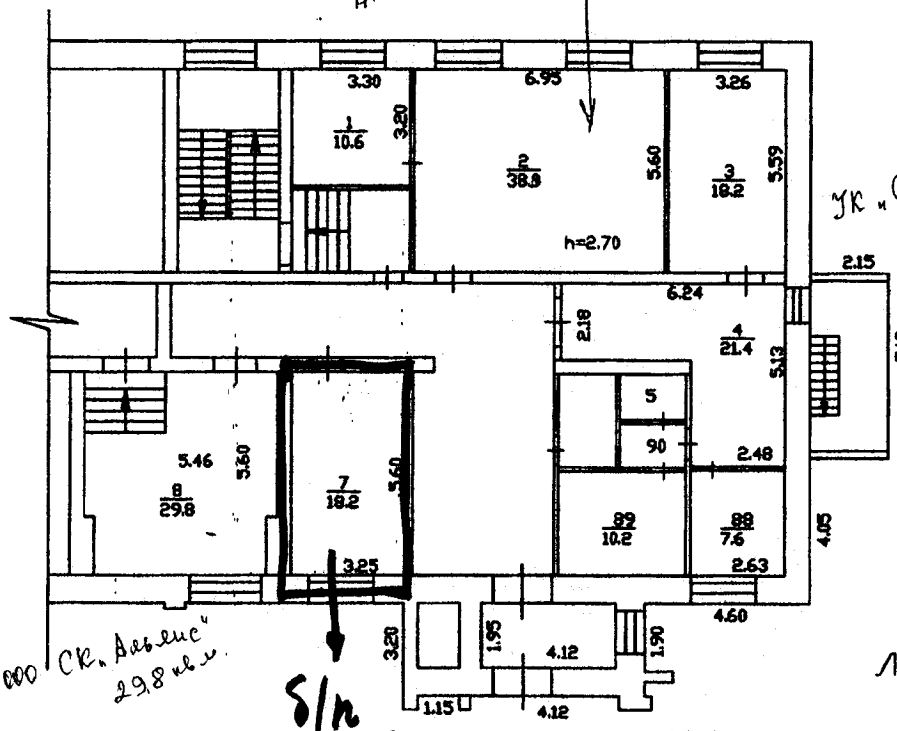

Масштаб 1:200 "09" 09 2008 Исполнитель Мошонкина И.С.

Электричество
 22
 159,5

V.Экспликация нежилого помещения.

Литера по плану	Этаж	Номер помещения	Назначение помещений:	учрежденческая			Общая площадь	В т.ч.		Высота помещений по внутреннему обмеру	Самовольно возведенная или переоборудованная площадь	
				Общая площадь	В т.ч.			Основная	вспомогательная			
					основная	вспомогательная						
в	1	1	кабинет	10,6	10,6					2,70		
		2	кабинет	38,9	38,9							
		3	кладовая материал.	18,2	18,2							
		4	коридор	21,4		21,4						
		5	кладовая	2,3		2,3						
		7	кабинет	18,2	18,2							
		8	участковый инспектор	29,8	29,8							
		88	кабинет	7,6	7,6							
		89	кабинет	10,2	10,2							
		90	коридор	2,3		2,3						
				Итого:		159,5	133,5	26,0				
<p><i>Площадь изменилась в результате возведения перегородок в помещениях № 4,5,88-90.</i></p>												