

13

Дустура

Район Кировский кв. № 30236


ПЛАН

строения, находящегося в городе Перми

по ул. Закамской № 36

Лит. А

I ЭТАЖ

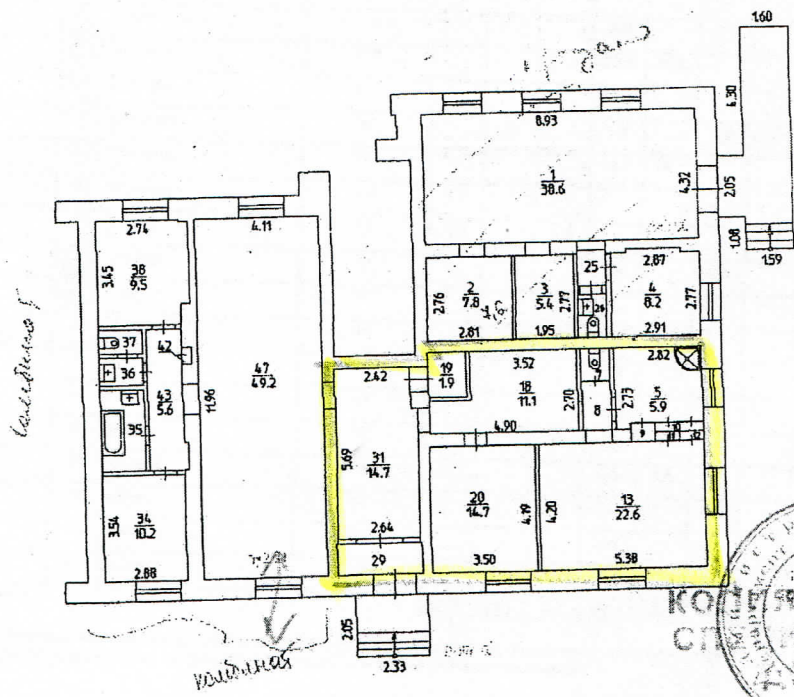

S = 77.2 кв. м.



Масштаб 1:200 12' 09' 2008 исполнитель Клясторник Н.Л.
 20 исполнитель

V. Экспликация нежилого помещения.

Этаж	Номер помещения	№ по плану	Назначение помещений	Формула подсчета частей помещения	Торговая		Учрежденческая		Само	
					общая	в т.ч. основн. ая	общая	в т.ч. основн. ая	вольн. о	Высота
1	нежилое	1	торговый зал	38,6	38,6	38,6				3
		2	материальная кладовая	7,8	7,8	7,8				0
		3	материальная кладовая	5,4	5,4	5,4				
		4	материальная кладовая	8,2	8,2	8,2				
		5	душевая	5,9			5,9	5,9		2,91
		7	туалет	1,0			1,0	1,0		
		8	коридор	1,5			1,5	1,5		0
		9	шкаф	0,5			0,5	0,5		
		10	шкаф				0,5	0,5		
		11	шкаф	0,2			0,2	0,2		
		12	шкаф				0,2	0,2		
		13	кабинет	22,6			22,6	22,6		
		18	коридор	11,1			11,1	11,1		
		19	кладовая	1,9			1,9	1,9		
		20	кабинет	14,7			14,7	14,7		
		25	коридор	1,0	1,0	1,0				3
		26	туалет	1,3	1,3	1,3				
		29	тамбур	2,4			2,4	2,4		0
		31	холл	14,7			14,7	14,7		
		34	кабинет	10,2			10,2	10,2		
		35	ванная	4,0			4,0	4,0		
		36	сумывальная	1,3			1,3	1,3		
		37	туалет	1,2			1,2	1,2		
		38	кабинет	9,5			9,5	9,5		
		42	шкаф	0,2			0,2	0,2		
		43	коридор	5,6			5,6	5,6		
		47	кабинет	49,2			49,2	49,2		
Итого по этажу-1					82,3	60,0	2,3	158,4	106,2	52,2

220.7 | электричества

Примечание. Площадь изменилась из-за сноса перегородок в помещении 47, сноса шкафов в помещениях 5, 18, 20, 29, 32, 38, 47, а также из-за неточности измерений при первичной инвентаризации.

