


18

Район Свердловский кв. N _____

ПЛАН
помещения, находящегося в городе Перми
по ул. Народовольческая N 42

подвал

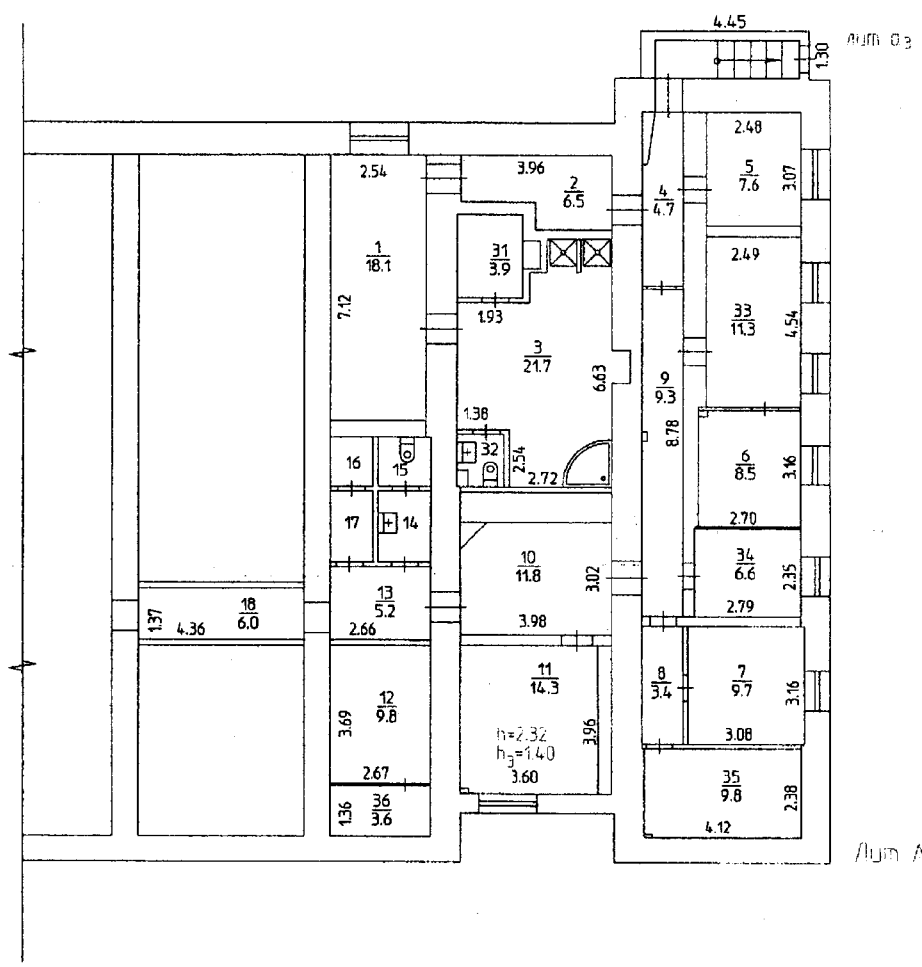

181.8
22 | Электротехника

Реконструкция
 N пом.(литера): 2.3.31.32
 ' 22 ' сентября 2008 г.
 Исполнитель: Сыпачева Н.С.

На переоборудование
 пом. 1, 4-18, 33-36 (из пом. общ.)
 (литера, квартира, комната, и т.п.)
 разрешение не предьявлено
 ' 22 ' сентября 2008 г.
 Исполнитель: Сыпачева Н.С.



Масштаб 1:200 '22' 09 2008 Исполнитель Сыпачева Н.С.

