


Район Ленинский кв 101

ПЛАН

помещения, находящегося в городе Перми
по ул. Крисанова N 24

подвал

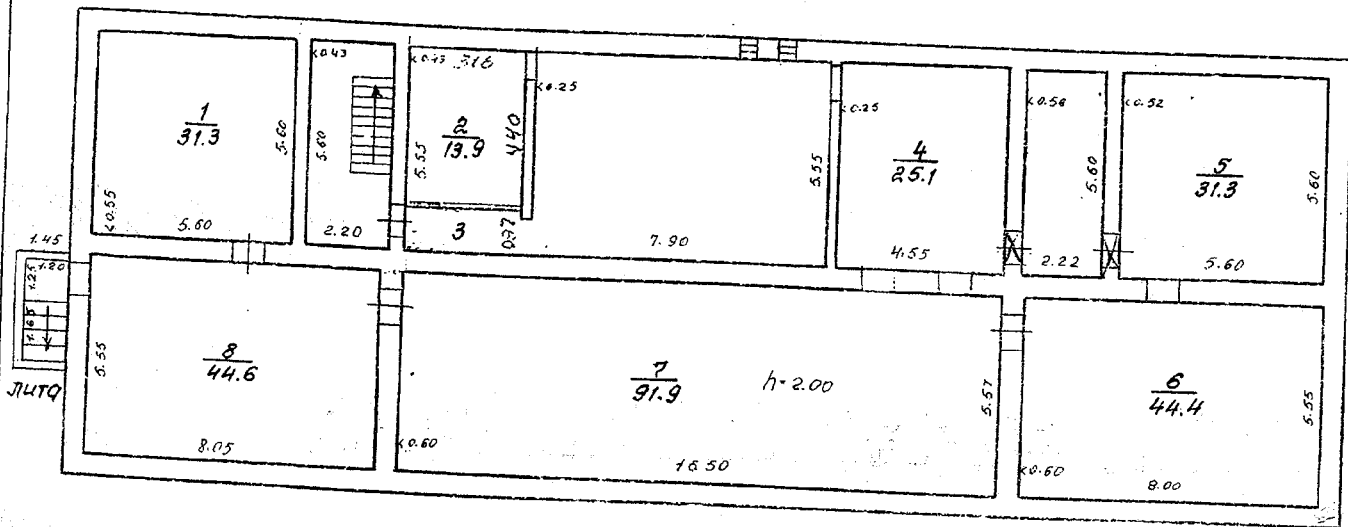

Лит А



Масштаб 1:200 15.05.1998 г. Елькина

