

ПЛАН


помещения, находящегося в городе Перми

по ул. Ельцина N 4

№ 6

ЦОКОЛЬНЫЙ ЭТАЖ

- S-186, 0 м.кв.

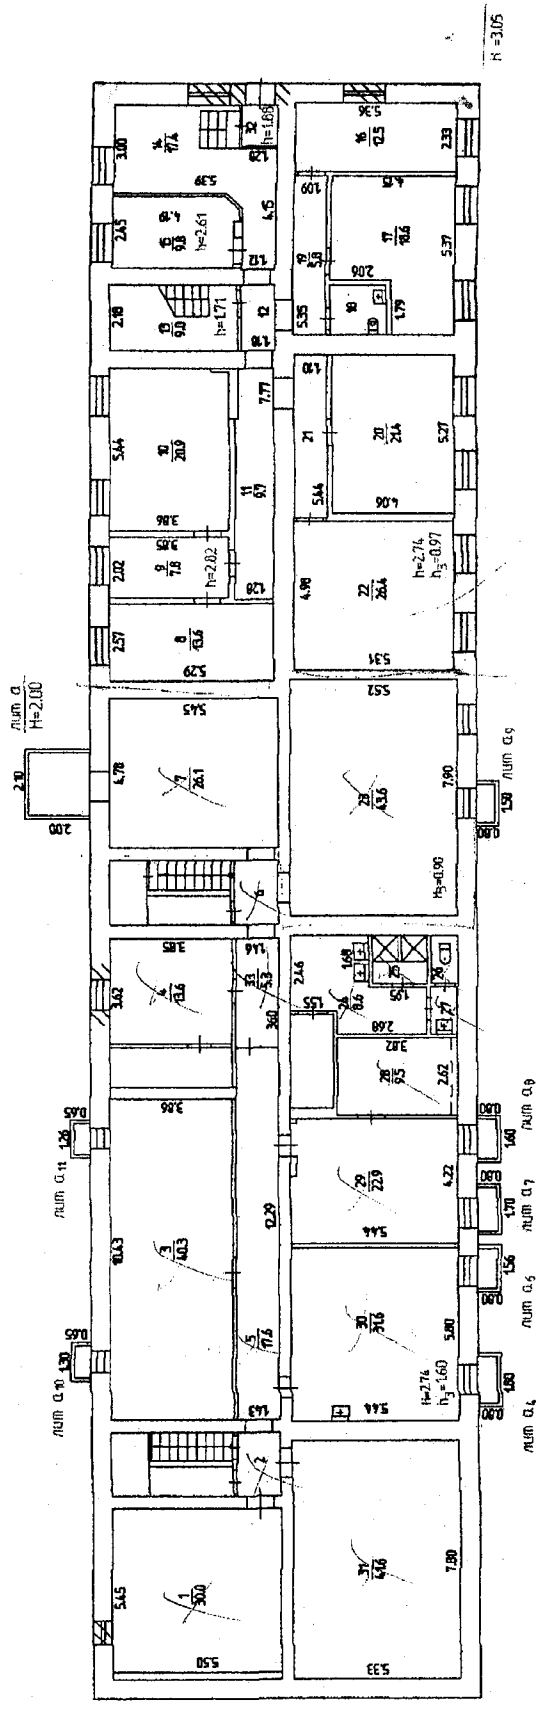

На переоборудование
пом. № 8-22.32
из жилого квартала
разрешение не требуется
Дата: 10.09.08 Подпись: Рыжикова

Реконструкция
№ проекта: 4.32
№ 09 2008г.
Исполнитель: Рыжикова



У. ЭКСПЛИКАЦИЯ НЕЖИЛОГО ПОМЕЩЕНИЯ.

Дата записи	Литера	Этаж	№ Ком.	№ по плану	Назначение помещений	Формула подсчета частей помещения	Учебно-научная		Учебно-научная		Высота помещения по вкнутр. обмеру	Самостояно возведенн. или переоборудов. площадь			
							общая площадь	в т.ч. полезн. подсобн.	общая площадь	в т.ч. полезн. подсобн.					
10.09.08	А	цок.			1	столов	2.4		30.0	30.0	2.74				
					2	коридор									
					3	мастерская	13.6		40.3	40.3					
					4	кабинет	17.6								
					5	коридор	2.6								
					6	коридор	26.1								
					7	коридор		13.6							
					8	кабинет		7.8				2.82			
					9	кабинет		20.9							
					10	аудитория		9.7							
					11	коридор		2.6				2.61			
					12	коридор		9.0				1.71			
					13	лестничная клетка		17.4				2.61			
					14	холл		9.8							
					15	кабинет		12.5							
					16	кабинет		18.6							
					17	кабинет		2.8							
					18	сан.узел		5.8							
					19	коридор		21.4							
					20	аудитория		6.0							
					21	коридор		26.4				2.74			
					22	аудитория									
					23	столов									
					24	коридор	8.6		43.6	43.6					
					25	душевая	2.9								
					26	туалет	1.6								
					27	умывальник	1.4								
					28	сушилка	9.5								
					29	раздевалка	22.9								
					30	комната отдыха	31.6								
					31	мастерская		1.7							
					32	тамбур									
					33	коридор	5.3		41.6	41.6					
							Итого по цок. эт.	146.1	13.6	132.5	186.0	131.0	55.0	155.5	155.5

Площадь изменена в результате:
 - установка и демонтажа перегородок в помещениях № 1, 3, 5, 23, 24, 25, 29, 30, 33;
 - уточнения размеров в помещениях № 7, 28.
 Реконструкция помещений № 4, 32 заключается в пробивке проемов в капитальной стене.
 Установлены сан тех приборы в помещениях № 24, 25, 30.

Лист А

Лист А

Лист А

Лист А

487.6