
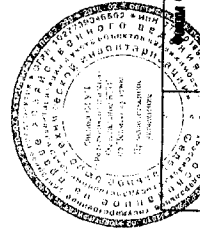


DEVELOPMENT

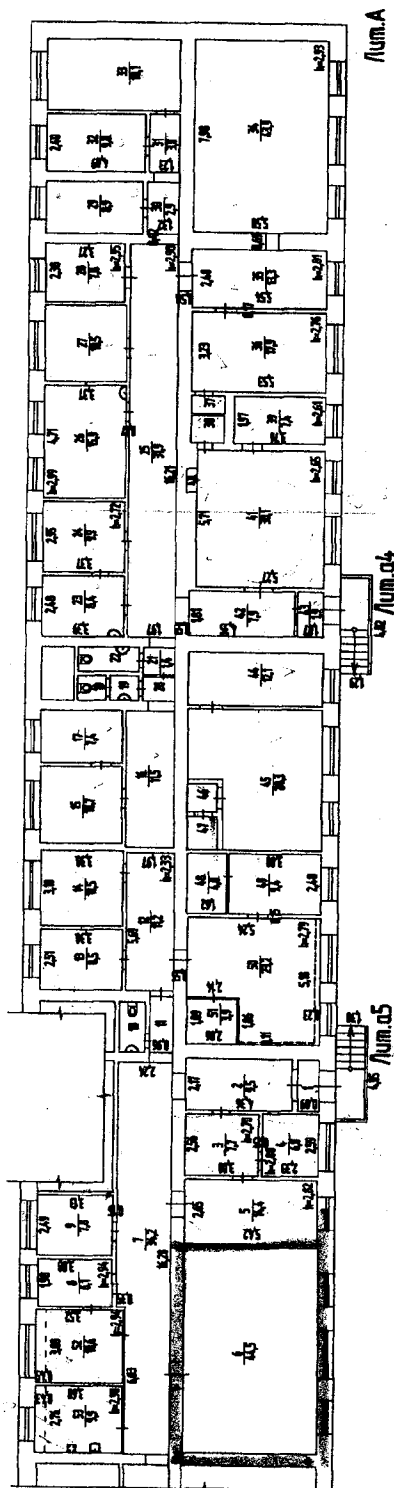

Лист 1	Итого	Исходные	Фамилия И.О.	Получено
	2166.2070	Валюши	Беломур А.Е.	Бел
	2166.2070	Трофимы	Трофим Е.В.	М
	2166.2070	И.о. руководителю группы	Пашков Е.В.	М

1. СВЕДЕНИЯ О ПРИНАДЛЕЖНОСТИ

№ п/п	Субъект права: для граждан - ФИО, паспорт; для юридических лиц – полное наименова- ние	Документы, подтверждающие право собствен- ности, владения и пользования	Доля (часть, лите- ра)
1	2	3	4
--	--	--	--

II. ЭКСПЛИКАЦИЯ ПЛОЩАДИ НЕЖИЛЫХ ПОМЕЩЕНИЙ

Дата записи и литера по плану	Этажи (начиная с 1 этажа)	Номер помещения (торгового складского и т.п.)	Номер по плану строения (комнаты, коридора и т.п.)	Назначение частей помещения: канцелярское помещение, классная комната, коридор и т. п.	Площадь по внутреннему обмеру, кв. м., в том числе предназначенная под помещения					Высота помещения по внутреннему обмеру	Самовольно возведенная или переоборудованная площадь
					Нежилые		Прочие		Итого (по этажу, строению)		
					основная	вспомогательная	основная	вспомогательная			
1	2	3	4	5	6	7	8	9	10	11	12
21.06.2010 А	Цокольный этаж	✓	1	Тамбур		1,9					
		✓	2	Коридор		9,5					
		✓	3	Помещение	7,7					2,70	
		✓	4	Помещение	6,0					2,80	
		✓	5	Помещение	14,4					2,82	
		✓	6	Помещение	44,5						
		✓	7	Коридор		34,2					
			8	Помещение	6,1					2,94	
			9	Помещение	7,8						
		✓	10	Туалет		2,3					
		✓	11	Коридор		2,3					
			12	Коридор		11,2				2,33	
			13	Помещение	8,5						
			14	Помещение	10,5						
		✓	15	Помещение	10,7						
		✓	16	Коридор		11,5					
		✓	17	Помещение	7,4						
			18	Туалет		0,9					
		✓	19	Умывальная		0,9					
		✓	20	Коридор		1,4					
		✓	21	Коридор		1,4					
		✓	22	Туалет		2,5					
		✓	23	Помещение	8,4						
		✓	24	Помещение	9,9					2,72	
		✓	25	Коридор		31,9				2,90	
		✓	26	Помещение	15,9					2,99	
		✓	27	Помещение	10,5						
		✓	28	Помещение	7,8					2,95	
		✓	29	Помещение	8,9						
		✓	30	Коридор		2,9					
		✓	31	Коридор		3,0					
		✓	32	Помещение	9,8						
		✓	33	Помещение	18,1						