

№ 5
к. Шамрина, 25


КОПИЯ ВЕРИ

КАДАСТРОВЫЙ ПАСПОРТ
Помещения

Лист № 5 , всего листов 7

Кадастровый номер 59:01:4410944:2420
Инвентарный номер (ранее присвоенный учетный номер) 24388

2. План расположения помещения на этаже

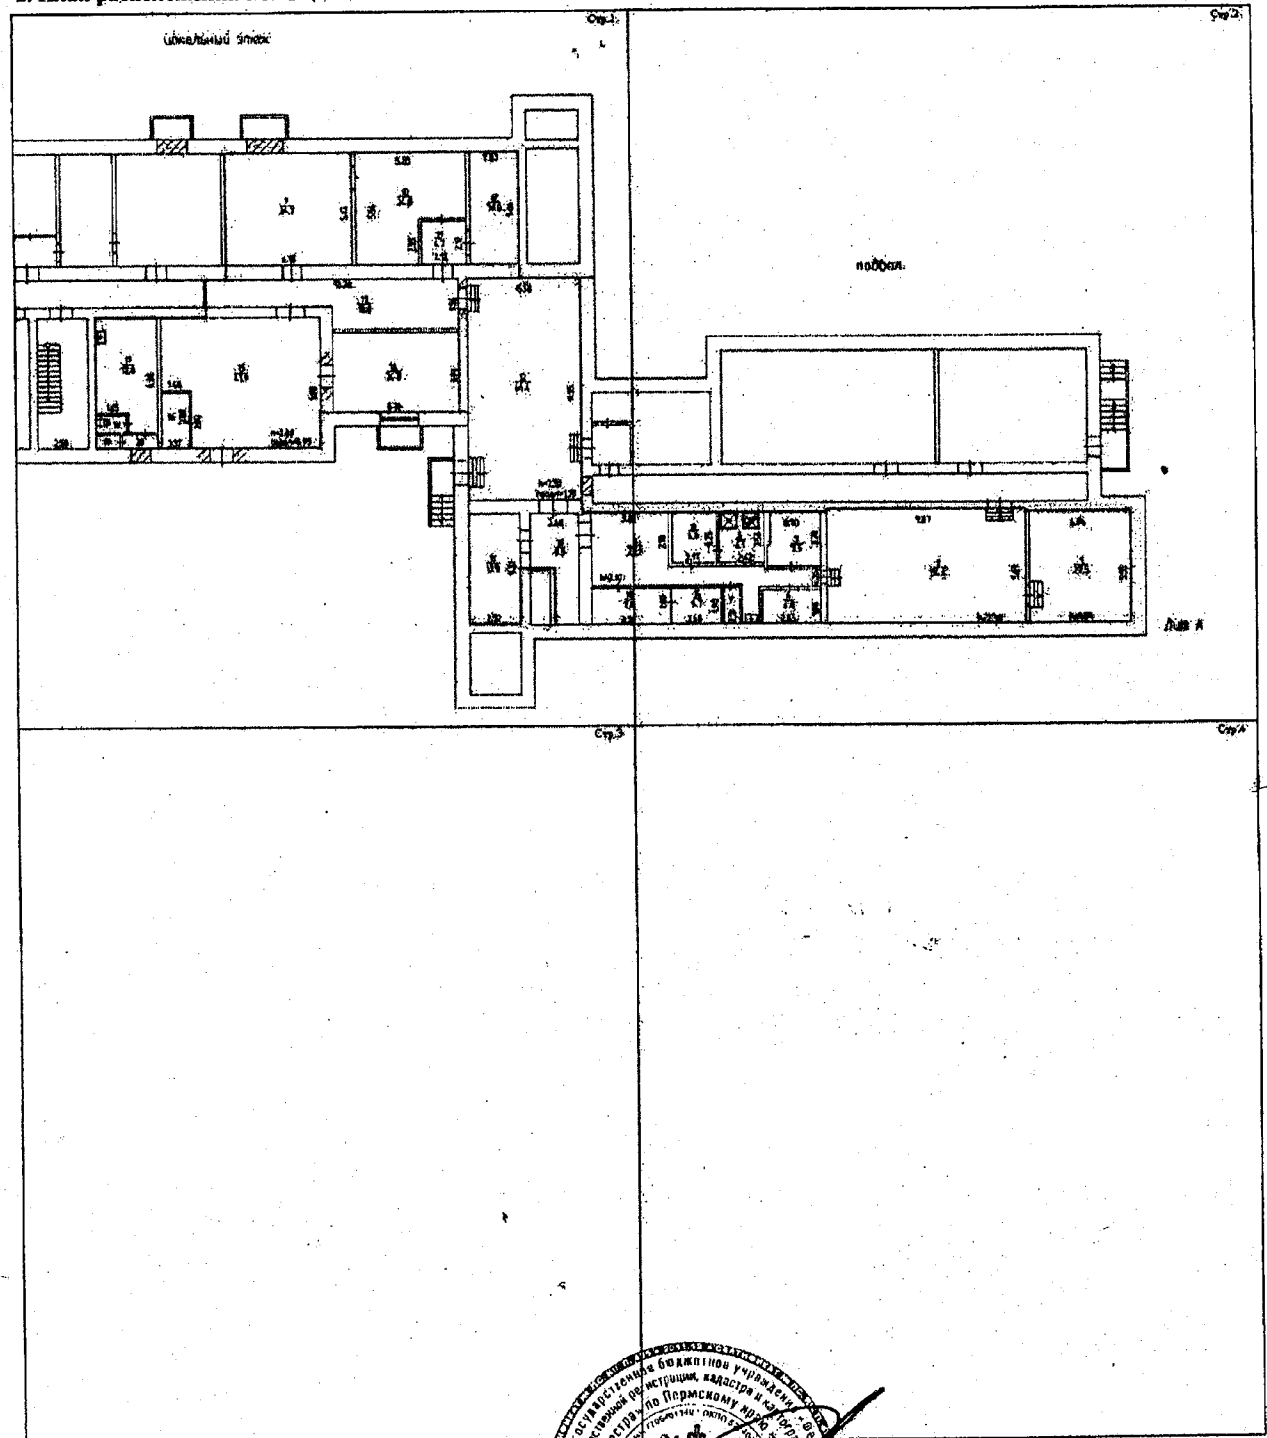

Масштаб 1:389

Начальник отдела
(полное наименование должности)

М. О. Шамрина
(инициалы, фамилия)

