

16


строения, находящегося в городе Иерма

по ул. Самодельской № 8


Криворожской

План

Art. 14 Art. 15 Art. 16 Art. 17 Art. 18

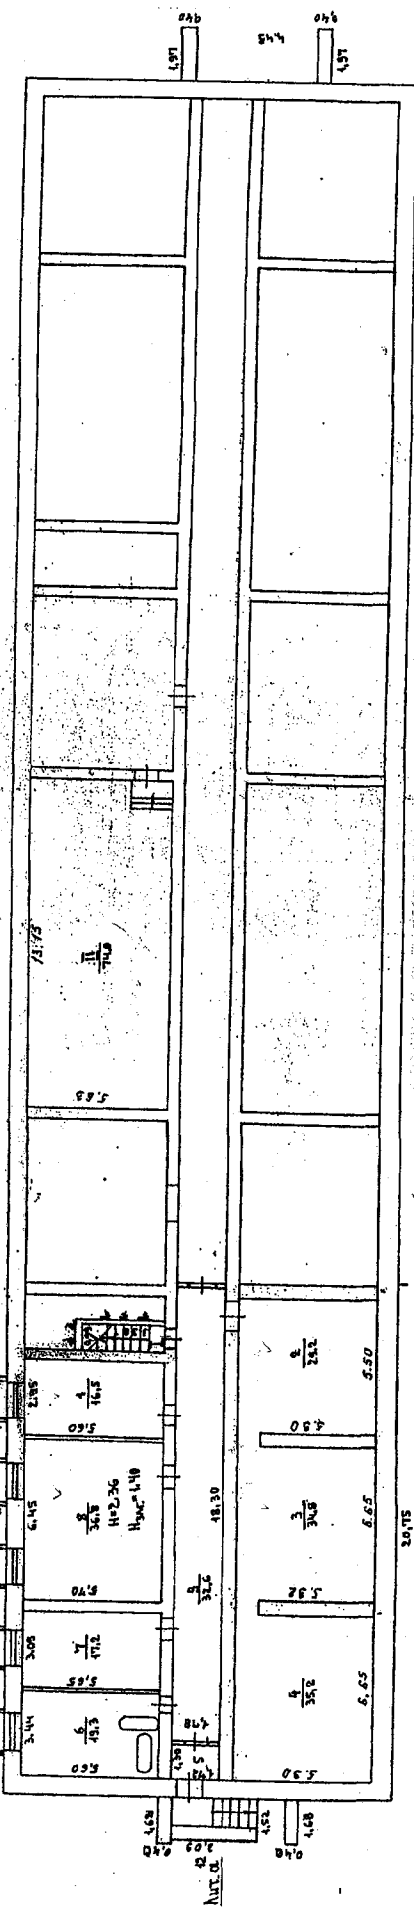


I ЭТАЖ

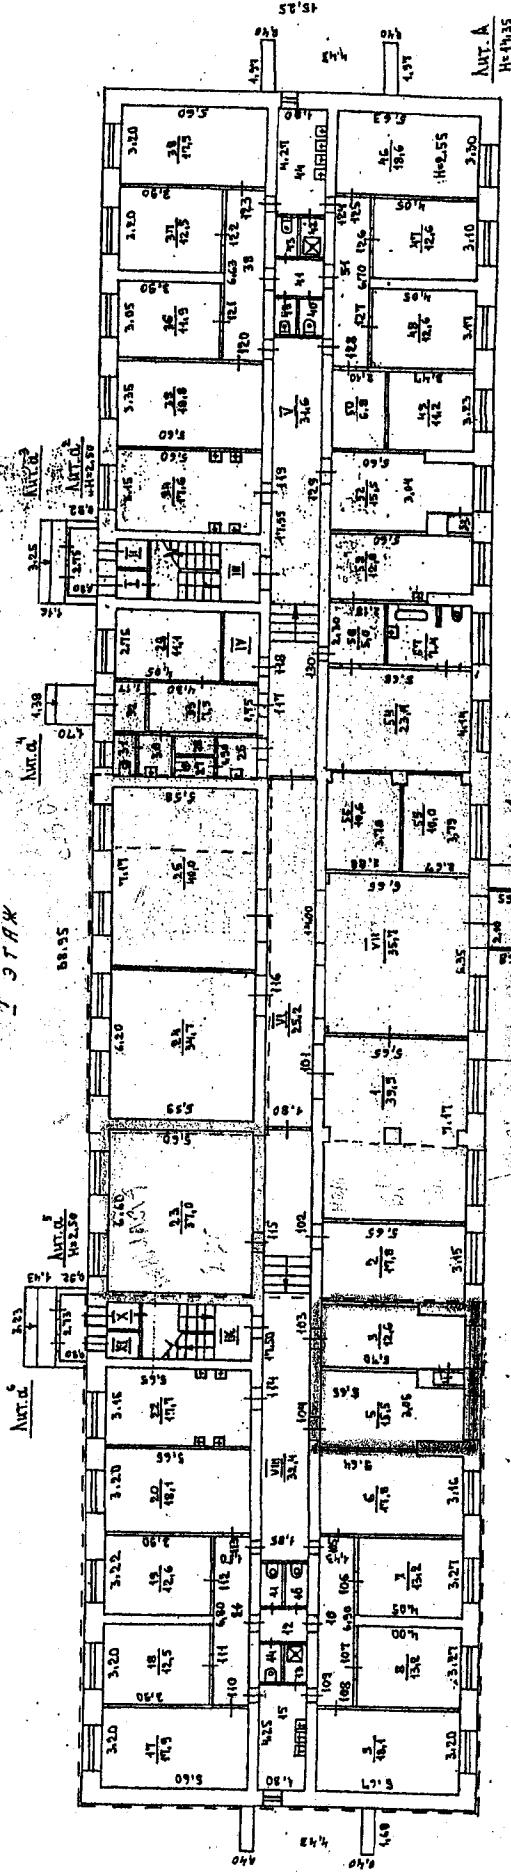

На основании или пересоблюдения  
 1-эт. - п. 51, 55, 56  
 (плана, скелета, козыла)  
 разрешение не требуется  
 Дата: 22.05.03г. Подпись: [Signature]

Самовольная  
 перепланировка  
 В 1-эт. - п. 51, 55, 56

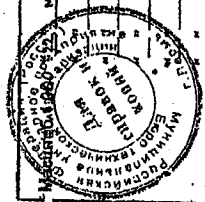

МАА	2003	Исполнитель	<u>[Signature]</u>
МАА	20	Исполнитель	
МАА	20	Исполнитель	
МАА	20	Исполнитель	
МАА	20	Исполнитель	