


23


План нежилой постройки
Этаж: расположение подвальный

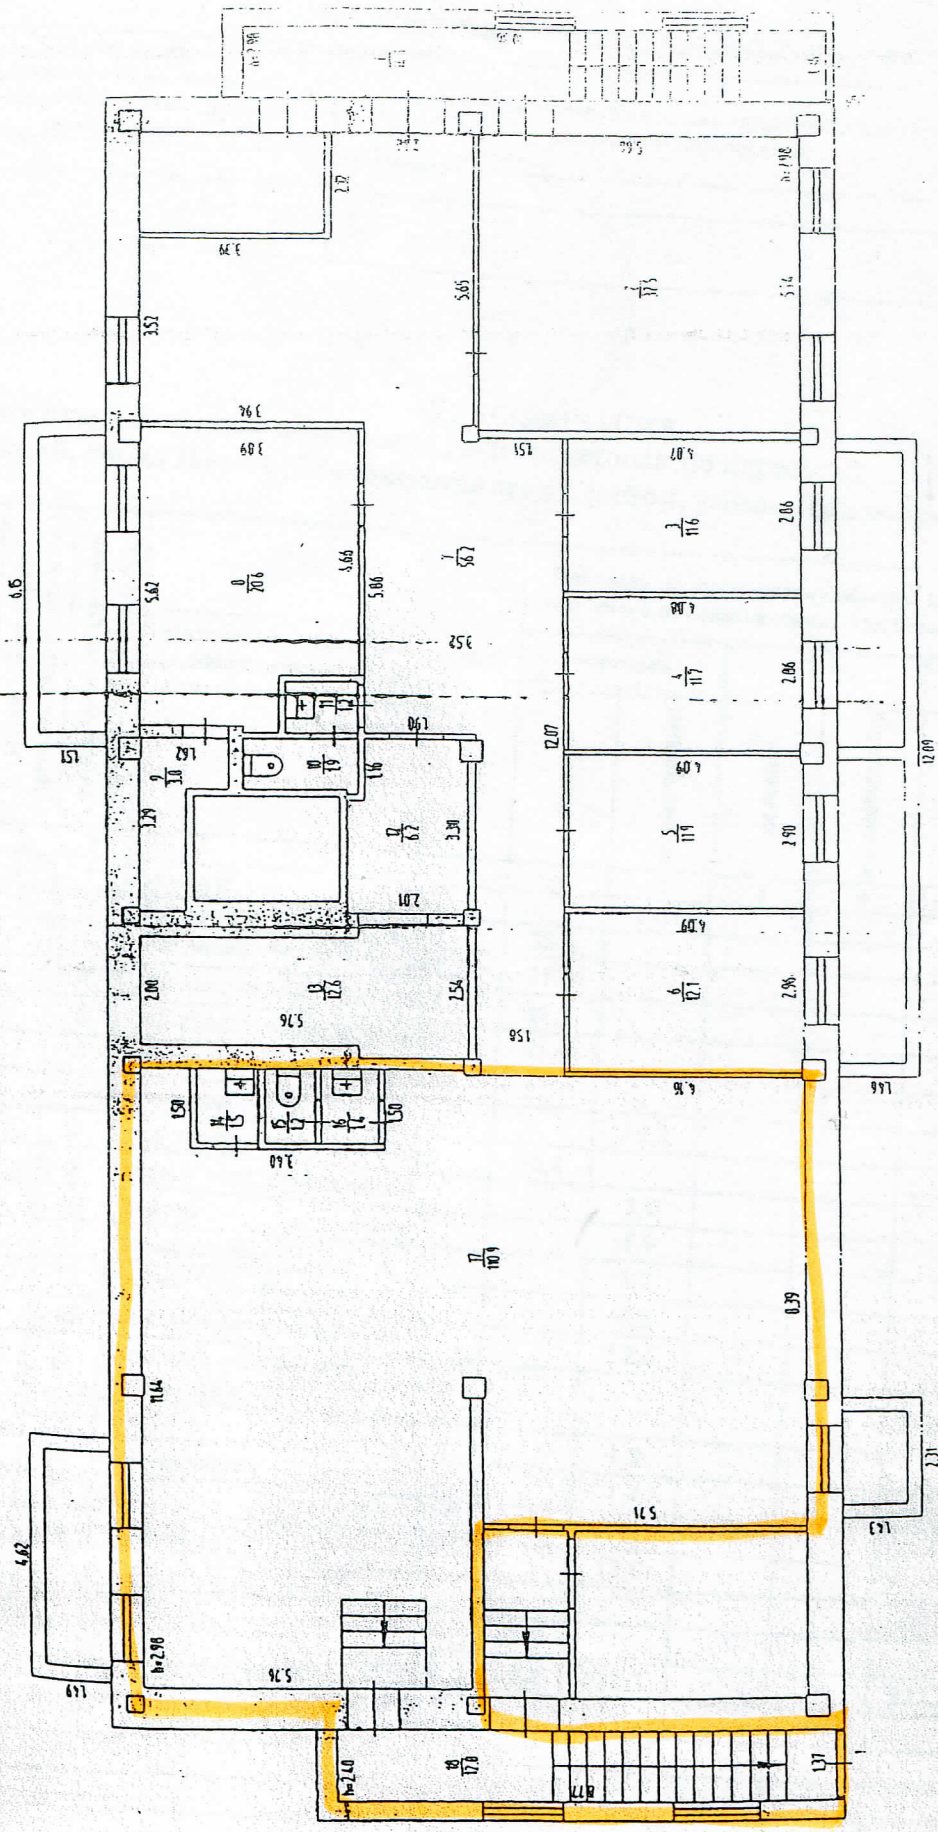

Фундамент УП "Роснефтегаз" в г. Переславль-Земский	Фундамент УП "Роснефтегаз" в г. Переславль-Земский
Лист 1	Лист 1
Длина	Длина
Пл. 17 кв. м	Пл. 17 кв. м

I. СВЕДЕНИЯ О ПРИНАДЛЕЖНОСТИ

№ п/п	Субъект права: для граждан - ФИО, паспорт, для юридических лиц - полное наименование	Документы, подтверждающие право собственности, владения и пользования	Доля (часть литера)
	2		
1			

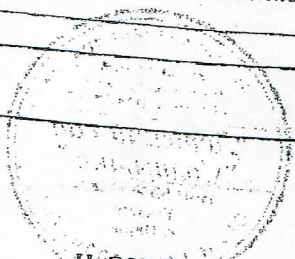

II. ЭКСПЛИКАЦИЯ

к поэтажному плану нежилых помещений расположенных по адресу:
Пермский край, город Пермь, Мотовилихинский район, улица Пономарева, дом 75

Этаж	Номер помещения (торгового, складского и т.п.)	Номер по плану строения (комнаты, коридора и т.п.)	Назначение частей помещения: канцелярское помещение, классная комната, коридор и т. п.	Площадь по внутреннему обмеру, кв. м., в том числе предназначенная под помещения					Высота помещения по внутреннему обмеру	Самостоятельно возведенная или перестроенная площадь
				торговая		Итого (по этажу, строению)				
				основная	вспомогательная					
2	3	4	5	6	7	8	9	10	11	12
подвал	1	1	тамбур							
		2	зал заказа через интернет		14,1				2,98	
		3	зал заказа через интернет	32,5					2,98	
		4	зал заказа через интернет	11,6					2,98	
		5	зал заказа через интернет	11,7					2,98	
		6	зал заказа через интернет	11,9					2,98	
		7	коридор	12,1					2,98	
		8	зал заказа через интернет		56,2				2,98	
		9	подсобное помещение	20,6					2,98	
		10	туалет		3,0				2,98	
		11	умывальник		1,9				2,98	
		12	подсобное помещение		1,2				2,98	
		13	подсобное помещение		6,2				2,98	
		14	комната уборочного инвентаря		12,6				2,98	
		15	туалет		1,5				2,98	
		16	умывальник		1,2				2,98	
		17	холл		1,4				2,98	
		18	тамбур		110,9				2,98	
					12,0				2,40	
			Итого:	100,4	222,2			322,6		