



План встроенных помещений
Этаж расположения подвал

47,

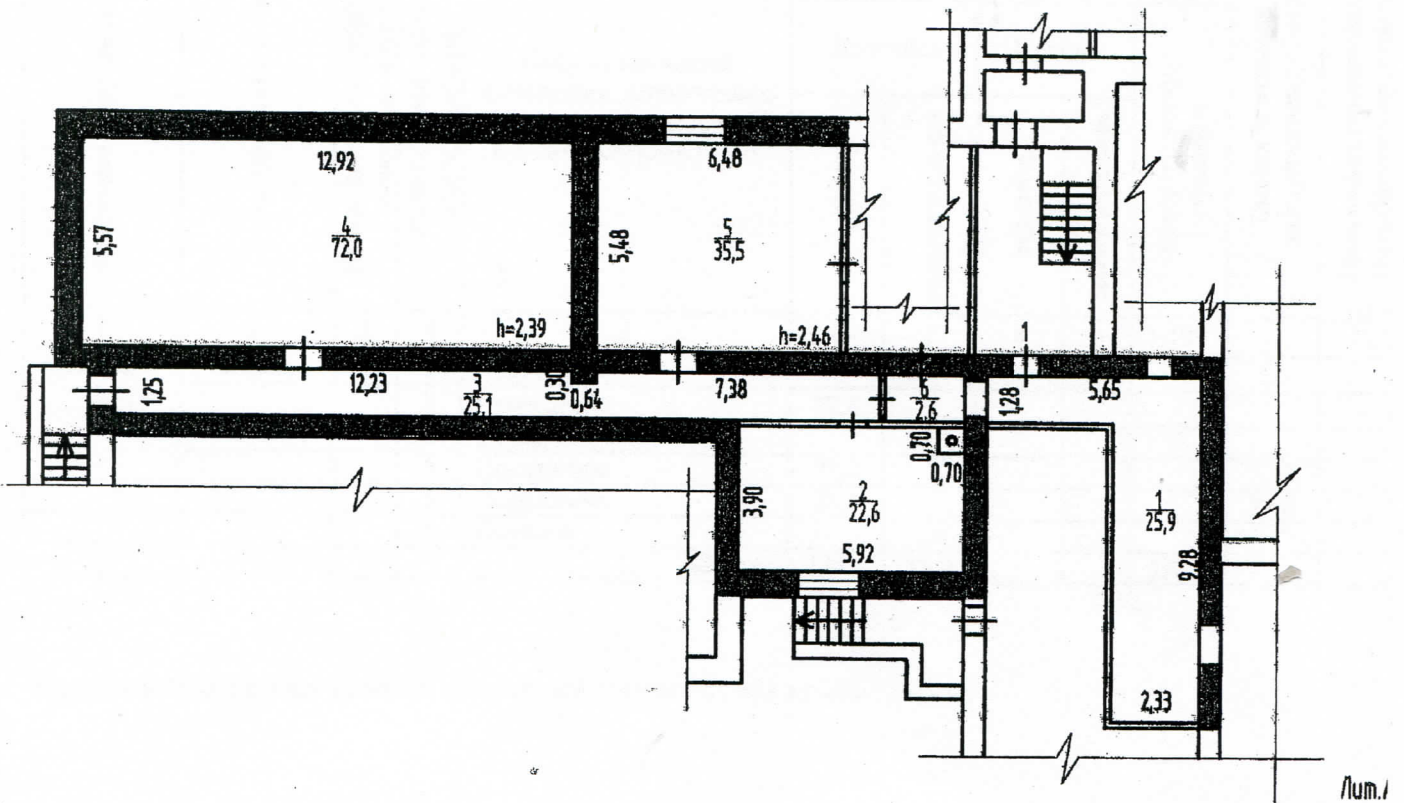

КОПИЯ

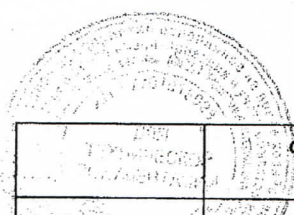

	Филиал ФГУП "Ростехинвентаризация-Федеральное БТИ" по Пермскому краю		Уч. номер 57.4.01.002.0001854.00.0000.20001
Лист 1	План встроенных помещений, расположенных по адресу: Пермский край, город Пермь, Свердловский район, улица Солдатова, дом 43		М 1:200
Дата	Исполнитель	Фамилия И.О.	Подпись
04.12.2009	Техник	Назаренус О.Ф.	<i>[Signature]</i>
04.12.2009	Ведущий инженер	Пьянков Е.В.	<i>[Signature]</i>

I. СВЕДЕНИЯ О ПРИНАДЛЕЖНОСТИ

№ п/п	Субъект права: для граждан - ФИО, паспорт; для юридических лиц – полное наименование	Документы, подтверждающие право собственности, владения и пользования	Доля (часть, литера)
1	2	3	4
1	Муниципальное учреждение «Содержание муниципального имущества»	Приказ №1036 от 08.10.2007 г. ДИО Администрации города Перми	1

II. ЭКСПЛИКАЦИЯ ПЛОЩАДИ НЕЖИЛЫХ ПОМЕЩЕНИЙ

Дата записи и литера по плану	Этажи (начиная с 1 этажа)	Номер помещения (торгового складского и т.п.)	Номер по плану строения (комнаты, коридора и т.п.)	Назначение частей помещения: канцелярское помещение, классная комната, коридор и т. п.	Площадь по внутреннему обмеру, кв. м., в том числе предназначенная под помещения					Высота помещения по внутреннему обмеру	Самовольно возведенная или переоборудованная площадь	
					Нежилые		Прочие		Итого (по этажу, строению)			
					основная	вспомогательная	основная	вспомогательная				
1	2	3	4	5	6	7	8	9	10	11	12	
04.12.2009 А	подвал	1	1	Коридор		25,9						
			2	Помещение	22,6							
			3	Коридор		25,1						
			4	Помещение		72,0					2,39	
			5	Помещение		35,5					2,46	
			6	Коридор				2,6				
				Итого:	130,1	53,6			183,7			

Примечание: объем встроенных помещений составляет 664 куб.м.