



Район Индустриальный кв. N             
 ПЛАН  
 помещения, находящегося в городе Перми  
 по Проекту Декабристов N 9

ПОДВАЛ

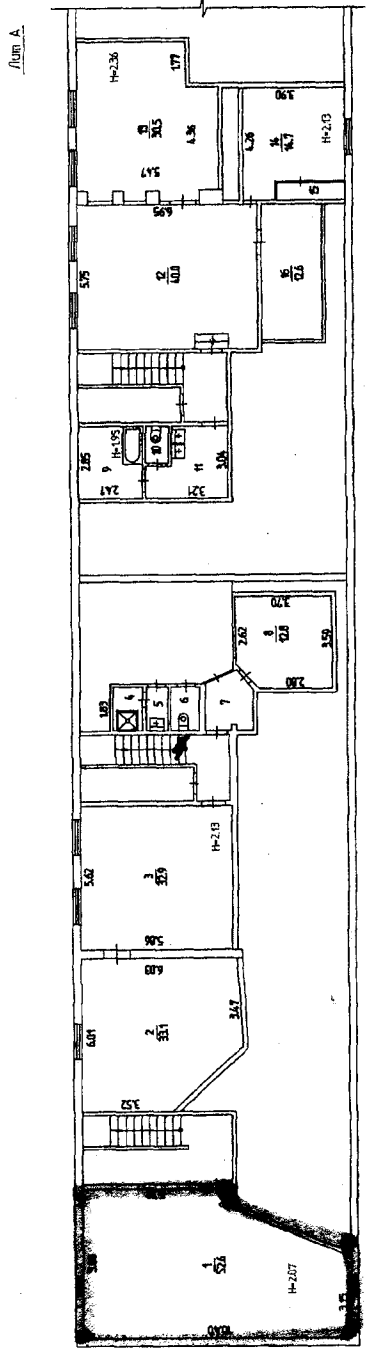

Реконструкция  
 № проекта                                   
                                  
 08.09.2008 г.  
 Исполнитель

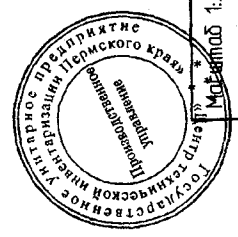

Масштаб 1:200 '08' '09 2008 Исполнитель Вережкина Е.Г.  
 20 Исполнитель

**V.Экспликация нежилого помещения.**

Литера по плану	Этаж	Номер помещения	Назначение помещений:	складская			Бытового обслуживания			Высота помещений по внутреннему обмеру	Самовольно возведенная или переоборудованная площадь	Примечания
				Общая площадь	В т.ч.		Общая площадь	В т.ч.				
					полезная	подсобная		полезная	подсобная			
A	подвал	1	Склад	52,6	52,6				2,07			
		2	раздевалка				33,1		33,1	2,13		
		3	мастерская				32,9	32,9				
		4	душевая				1,9		1,9			
		5	умывальник				1,4		1,4			
		6	туалет				1,9		1,9			
		7	коридор				3,7		3,7			
		8	кабинет				12,8	12,8		1,95		
		9	ванная				7,0		7,0			
		10	туалет				1,2		1,2	2,13		
		11	умывальник				8,2		8,2			
		12	мастерская				40,0	40,0				
		13	раздевалка				30,5		30,5	2,36		
		14	кабинет				14,7	14,7		2,13		
		15	шкаф				1,8		1,8			
		16	Подсобное помещение				12,6		12,6			
			<i>Итого:</i>	52,6	52,6		203,7	100,4	103,3			