


Район Индустриальный кв. N 719

ПЛАН:
помещения, находящегося в городе Перми
по ул. Семченко N 23

Подвал

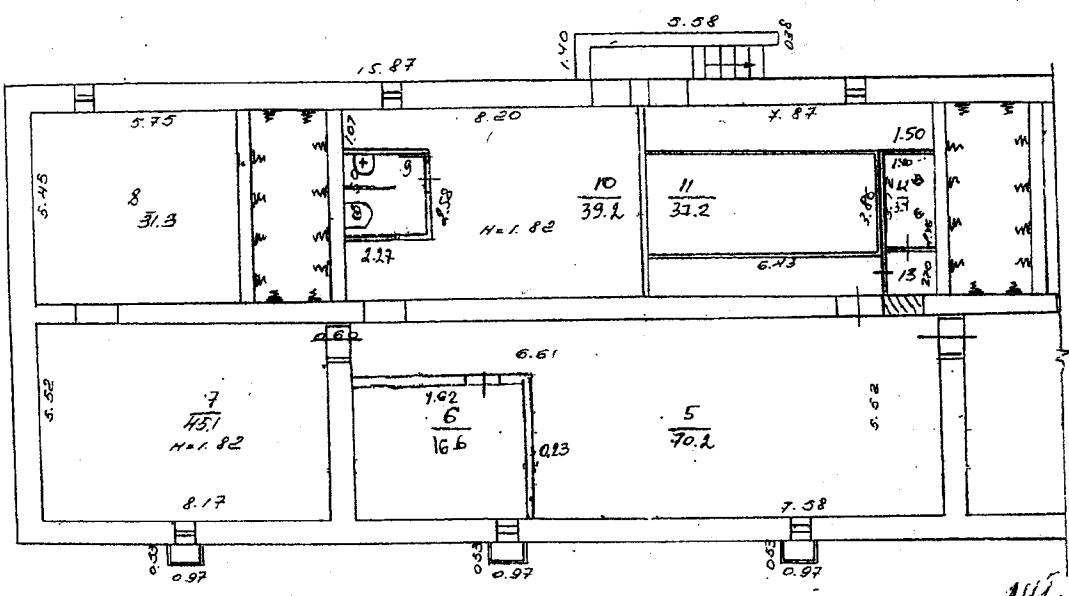

МСТ. А



Масштаб 1:200 '16' 03 1998 Исполнитель Морозова

